

OBČINSKI PROSTORSKI NAČRT Strateški del

KARTA 2a

ZASNOVA GOSPODARSKE JAVNE INFRASTRUKTURE -
Komunalna in energetska infrastruktura
Merilo 1:50 000

LEGENDA

— meja občine

plinovodno omrežje

— prenosno plinovodno omrežje

▒ območje obstoječega distribucijskega plinovodnega omrežja

▒ območje širitve distribucijskega plinovodnega omrežja

elektroenergetsko omrežje

— prenosno elektroenergetsko daljnovodno omrežje
400 kV Beričevo - Okroglo

— ukinitvev prenosnega elektroenergetskega
daljnovodnega omrežja 400 kV Beričevo - Okroglo

— predvideno prenosno elektroenergetsko
daljnovodno omrežje 400 kV Beričevo - Okroglo

— distribucijsko elektroenergetsko daljnovodno omrežje (primarno)

● RTP

○ HE Mavčiče in HE Medvode

komunalno omrežje

— območje kanalizacijskega sistema - CČN Ljubljana

— predviden lokalni sistem Valburga-Smlednik-Hraše-Mošje-Dragočajna

— območja kjer je treba urediti kanalizacijo v sistem

▒ predvidena razvojna območja za kanalizacijo

● obstoječa ČN


● predvidena ČN

vodovodno omrežje

— primarno vodovodno omrežje

▒ območje centralnega vodovodnega omrežja

▒ območje lokalnih vodovodnih sistemov

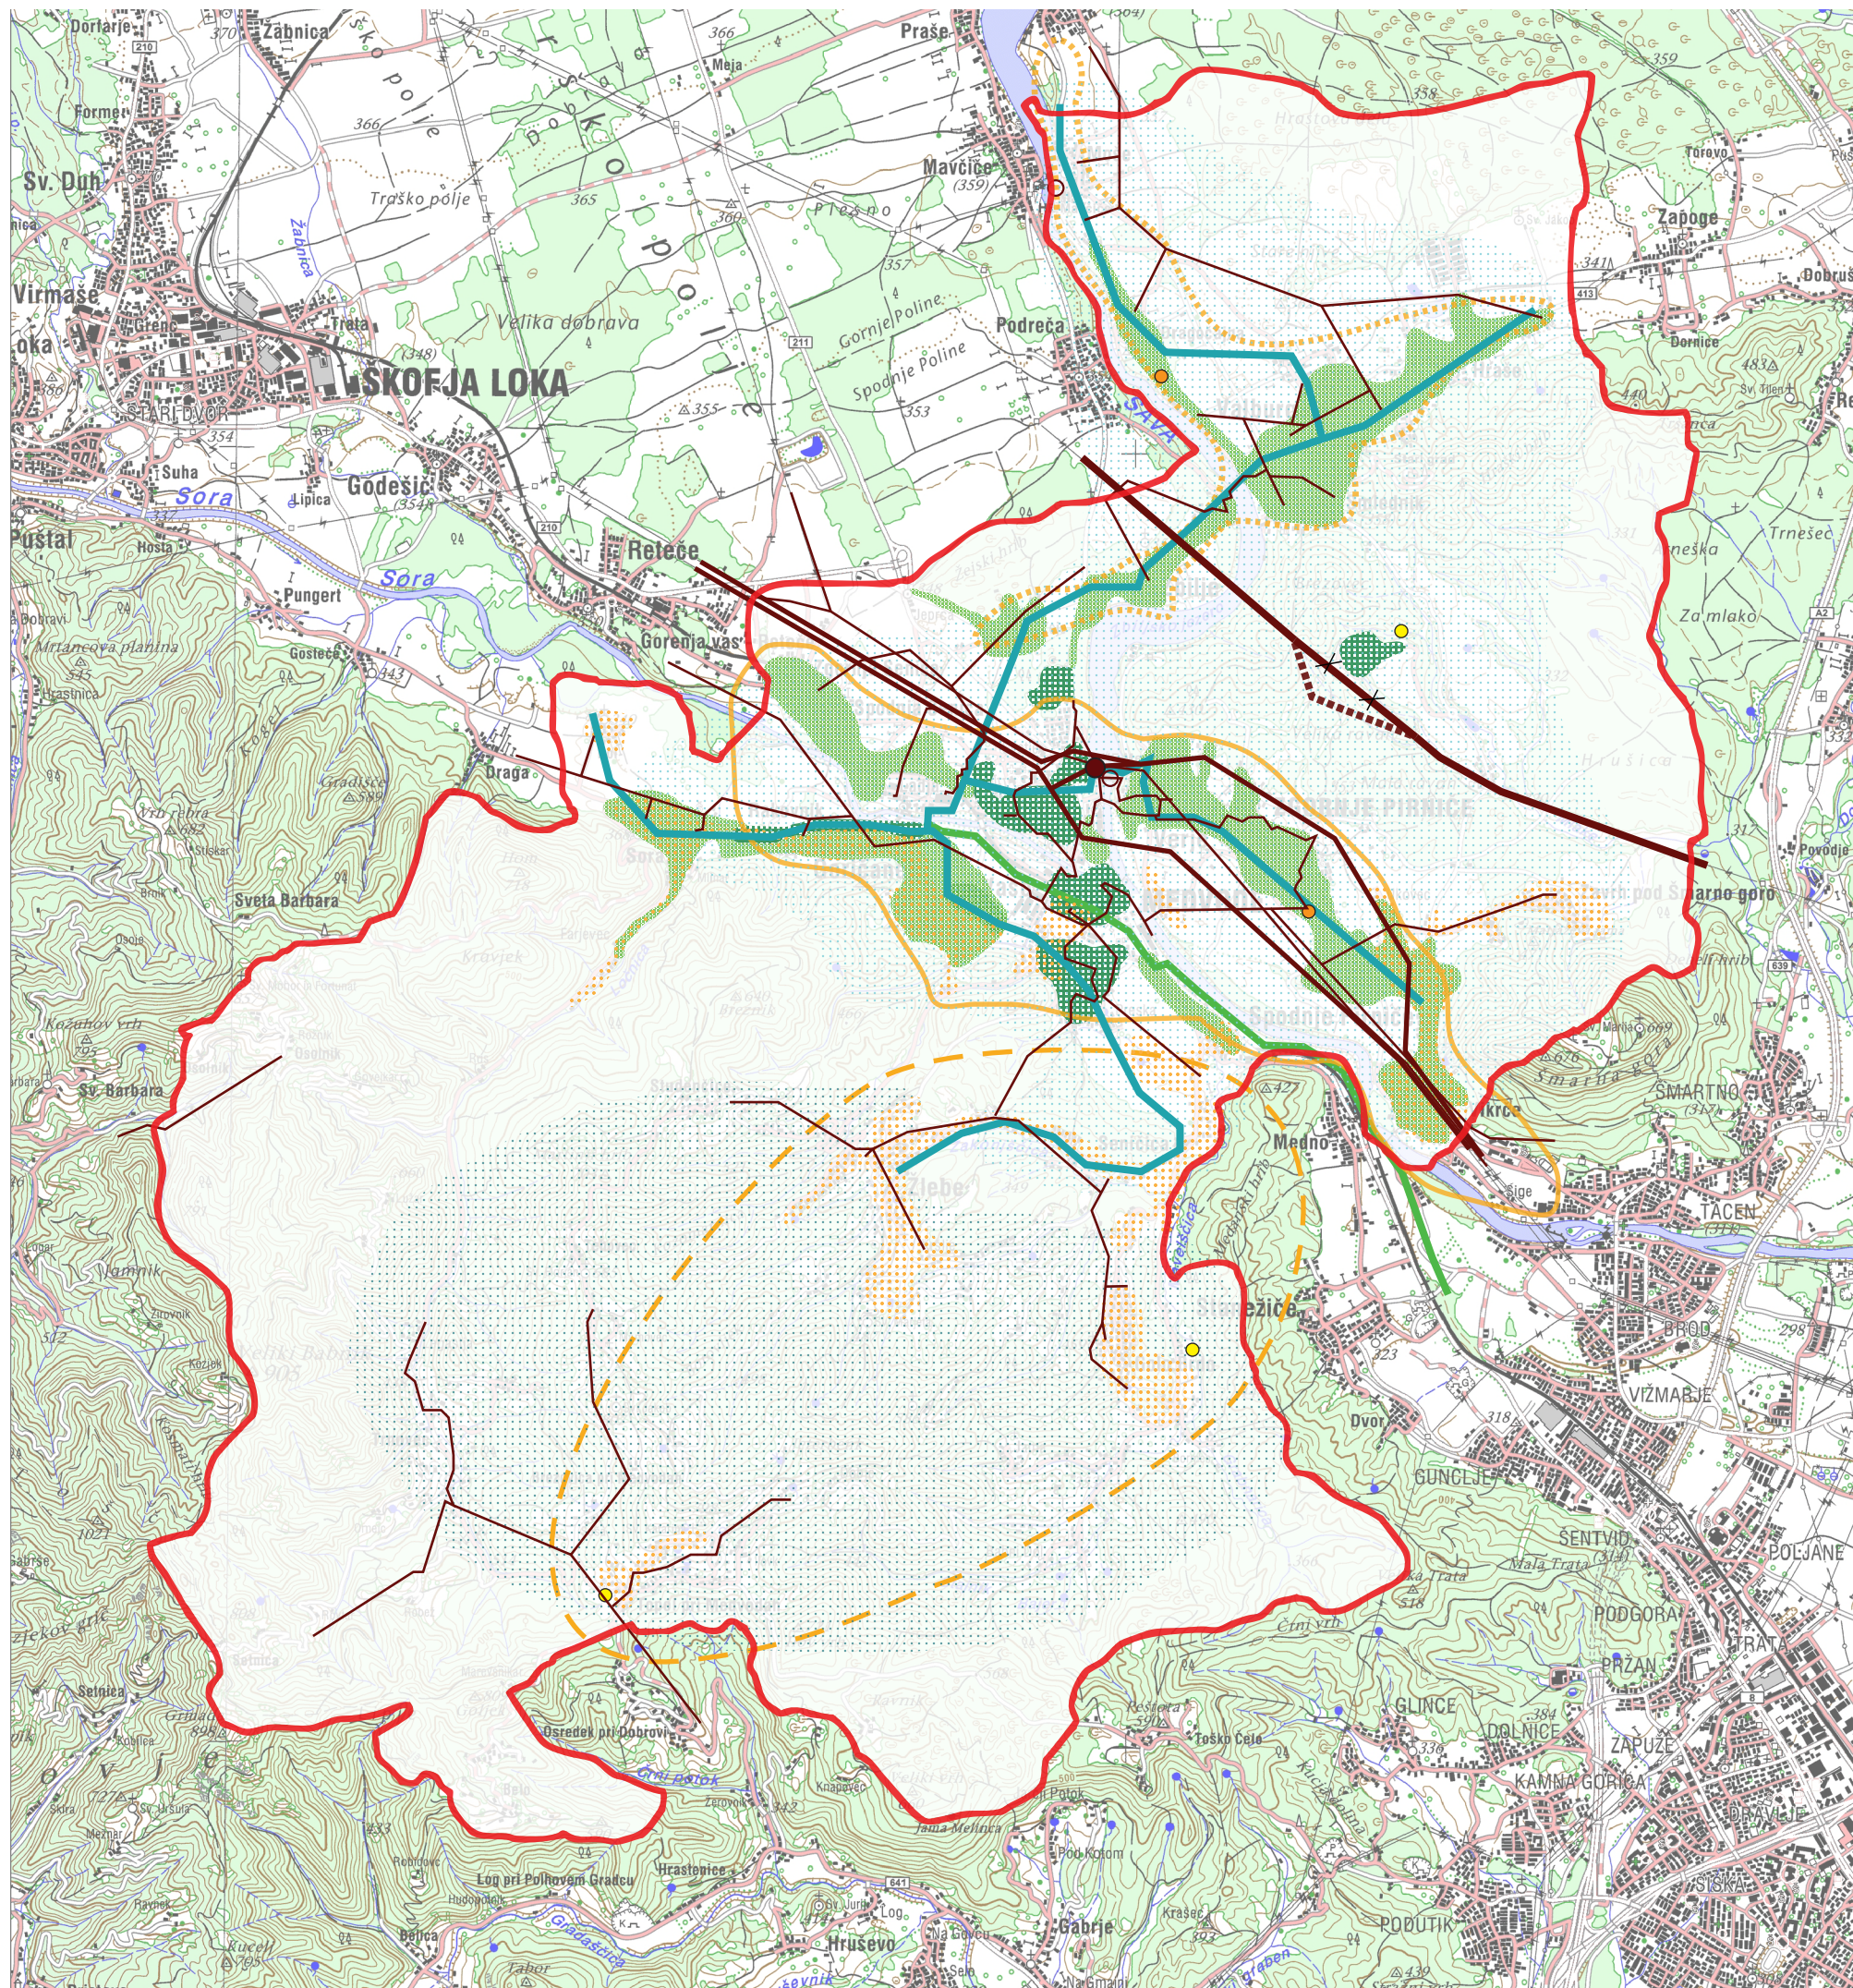

Podloga: Državna topografska karta, vir: GURS
merilo: 1:50 000