


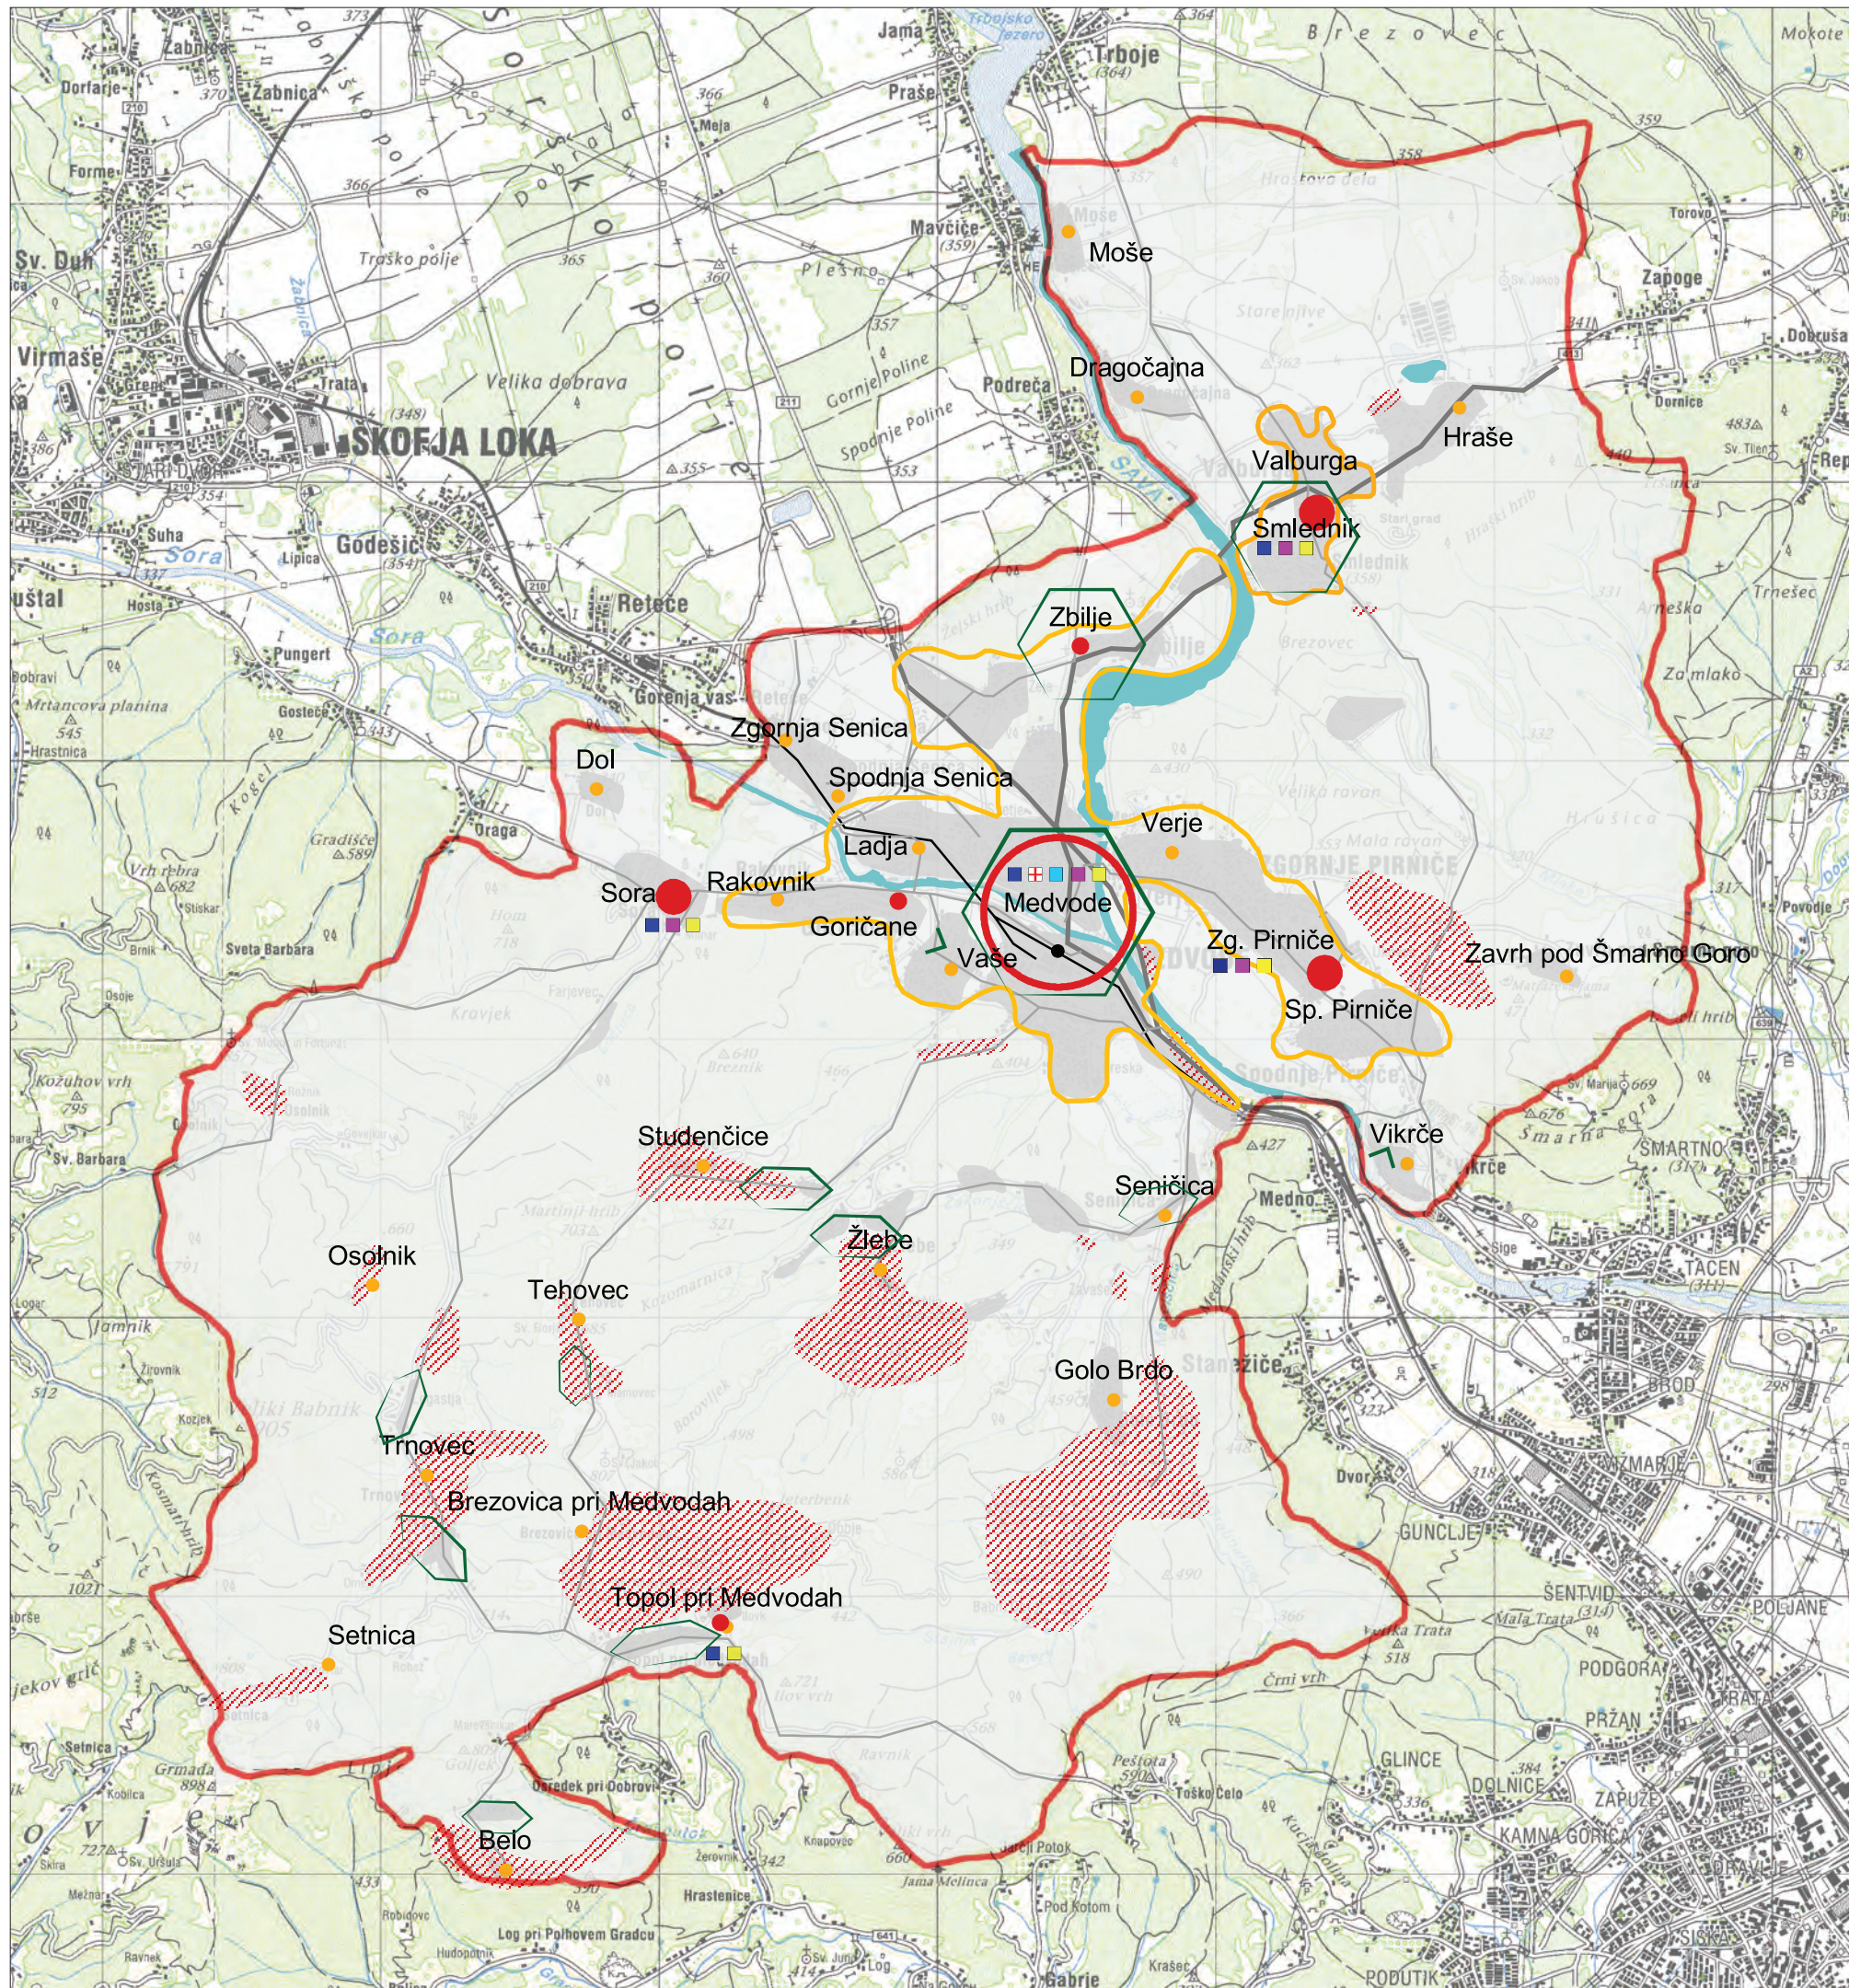

OBČINSKI PROSTORSKI NAČRT

Strateški del

KARTA 3

USMERITVE ZA RAZVOJ POSELITVE IN CELOVITO
PRENOVO TER PRIKAZ OKVIRNIH OBMOČIJ NASELIJ
VKLJUČNO Z OBMOČJI RAZPRŠENE GRADNJE TER
PRIKAZ OKVIRNIH OBMOČIJ RAZPRŠENE POSELITVE
Merilo 1:50 000

LEGENDA

- meja občine
- meja UN
- pomembnejše lokalno središče - občinsko središče
- lokalno središče
- pomožno lokalno središče
- ostala naselja
- regionalne ceste
- pomembnejše občinske ceste
- železnica
- območja poselitve
- območja razpršene poselitve
- vodne površine
- javne funkcije
 - šolstvo
 - zdravstvo
 - uprava
 - kultura
 - drugo (pošta, cerkev, postaja,...)
- usmeritve za razvoj poselitve
 - celovita prenova naselja
 - širitev
 - sanacija razpršene gradnje

Podloga: Državna topografska karta, vir: GURS
merilo: 1:50 000