



TLORIS PRITLIČJA
M 1:200

<div><div>spino ll</div><div>d.o.o.</div></div>	
<div><div>SPINO ll družba za svetovanje, projektiranje, izvedbo in strokovni nadzor gradbenih objektov, d.o.o.</div><div>Peruzzijska ulica 24, 1000 Ljubljana, tel.: 01 / 427 10 10, fax.: 01 / 427 42 47 e: info@spino.si t: www.spino.si</div></div>	
Investitor:	Anima Pet d.o.o., Rocenska ulica 31, 1211 Ljubljana-Šmartno
Objekt:	Skladišče Anima Pet
Načrt:	TLORIS
Faza:	DGD
Št. projekta:	25_07
Odgovorni vodja projekta:	David Matoh u.d.i.a. ZAPS PA-2026
Odgovorni projektant:	David Matoh u.d.i.a. ZAPS PA-2026
Projektant:	David Matoh u.d.i.a.
Datum:	<DATEOFISSUE>
List št. :	01

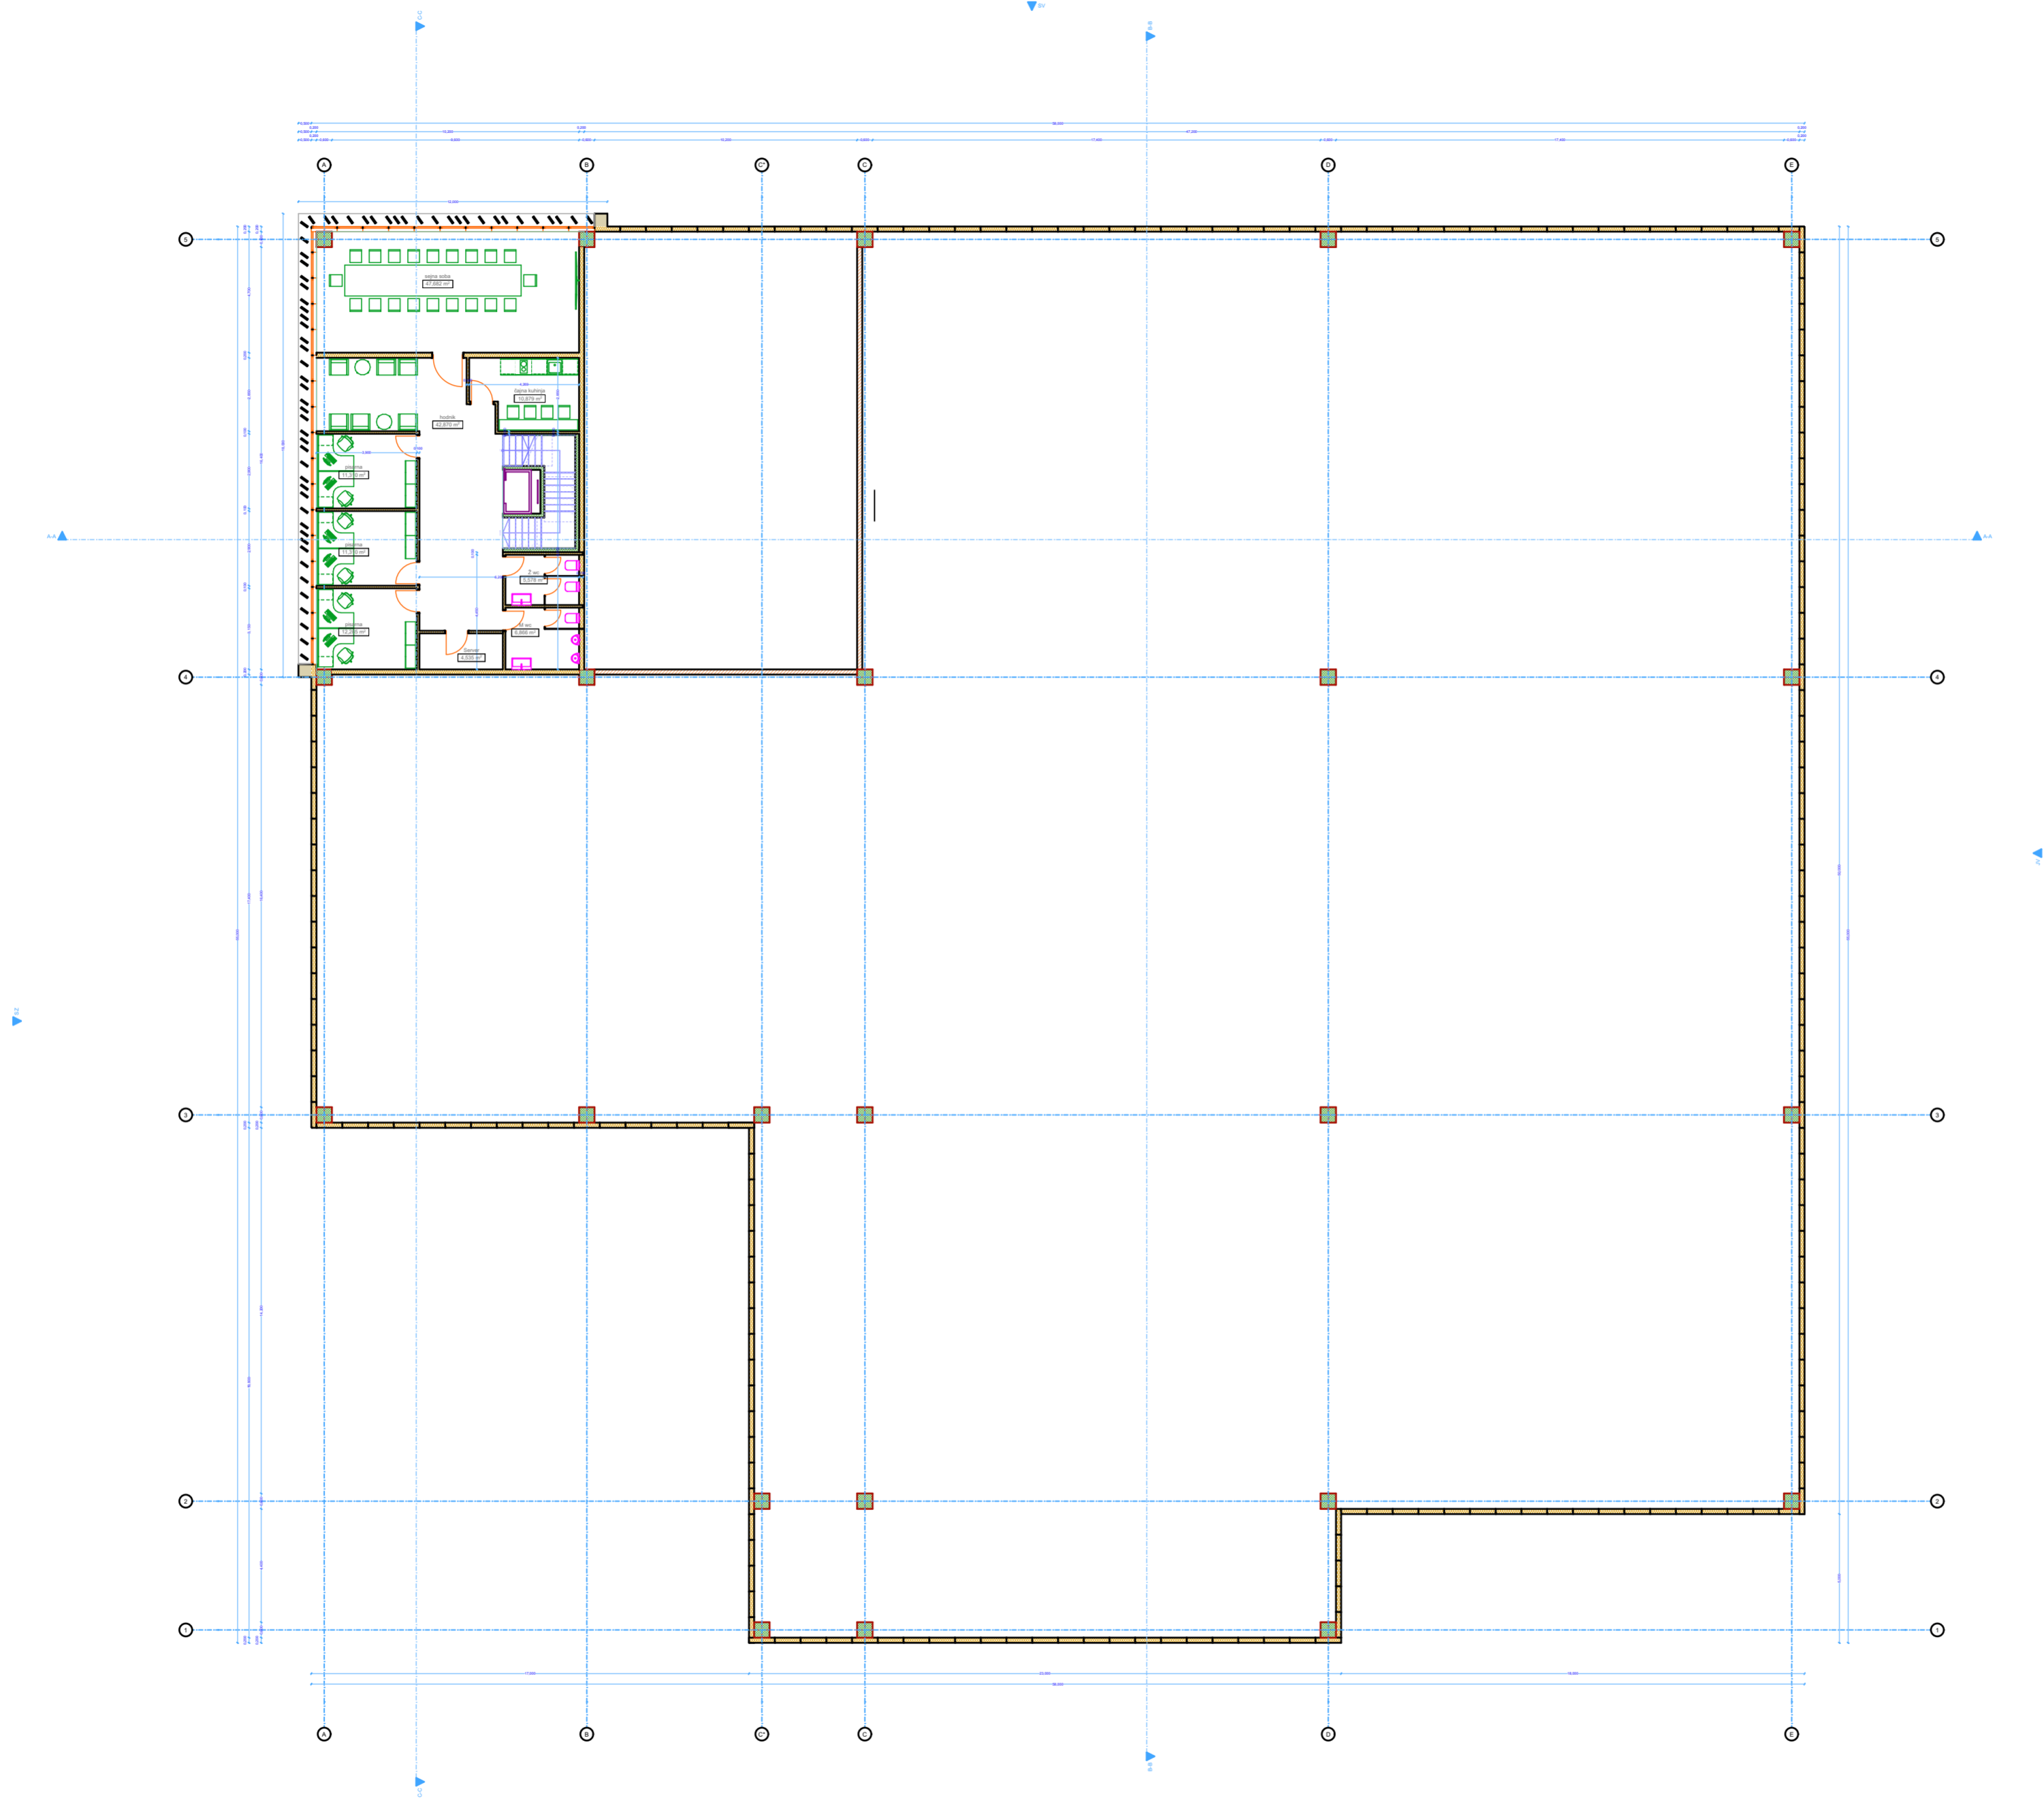


TLORIS 1. NADSTROPJA
M 1:200

<div><div>spino ll[®]</div><div><div>SPINO ll družba za svetovanje, projektiranje, izvedbo in strokovni nadzor gradbenih objektov, d.o.o</div><div><div>Peruzzijska ulica 24, 1000 Ljubljana, tel.: 01 / 427 10 10, fax.: 01 / 427 42 47 e: info@spino.si t: www.spino.si</div></div></div></div>	
Investitor:	Anima Pet d.o.o., Rocenska ulica 31, 1211 Ljubljana-Šmartno
Objekt:	Skladišče Anima Pet
Načrt:	TLORIS I
Faza:	DGD
Št. projekta:	25_07
Odgovorni vodja projekta:	David Matoh u.d.i.a. ZAPS PA-2026
Odgovorni projektant:	David Matoh u.d.i.a. ZAPS PA-2026
Projektant:	David Matoh u.d.i.a.
Datum:	<DATEOFISSUE>
List št. :	02

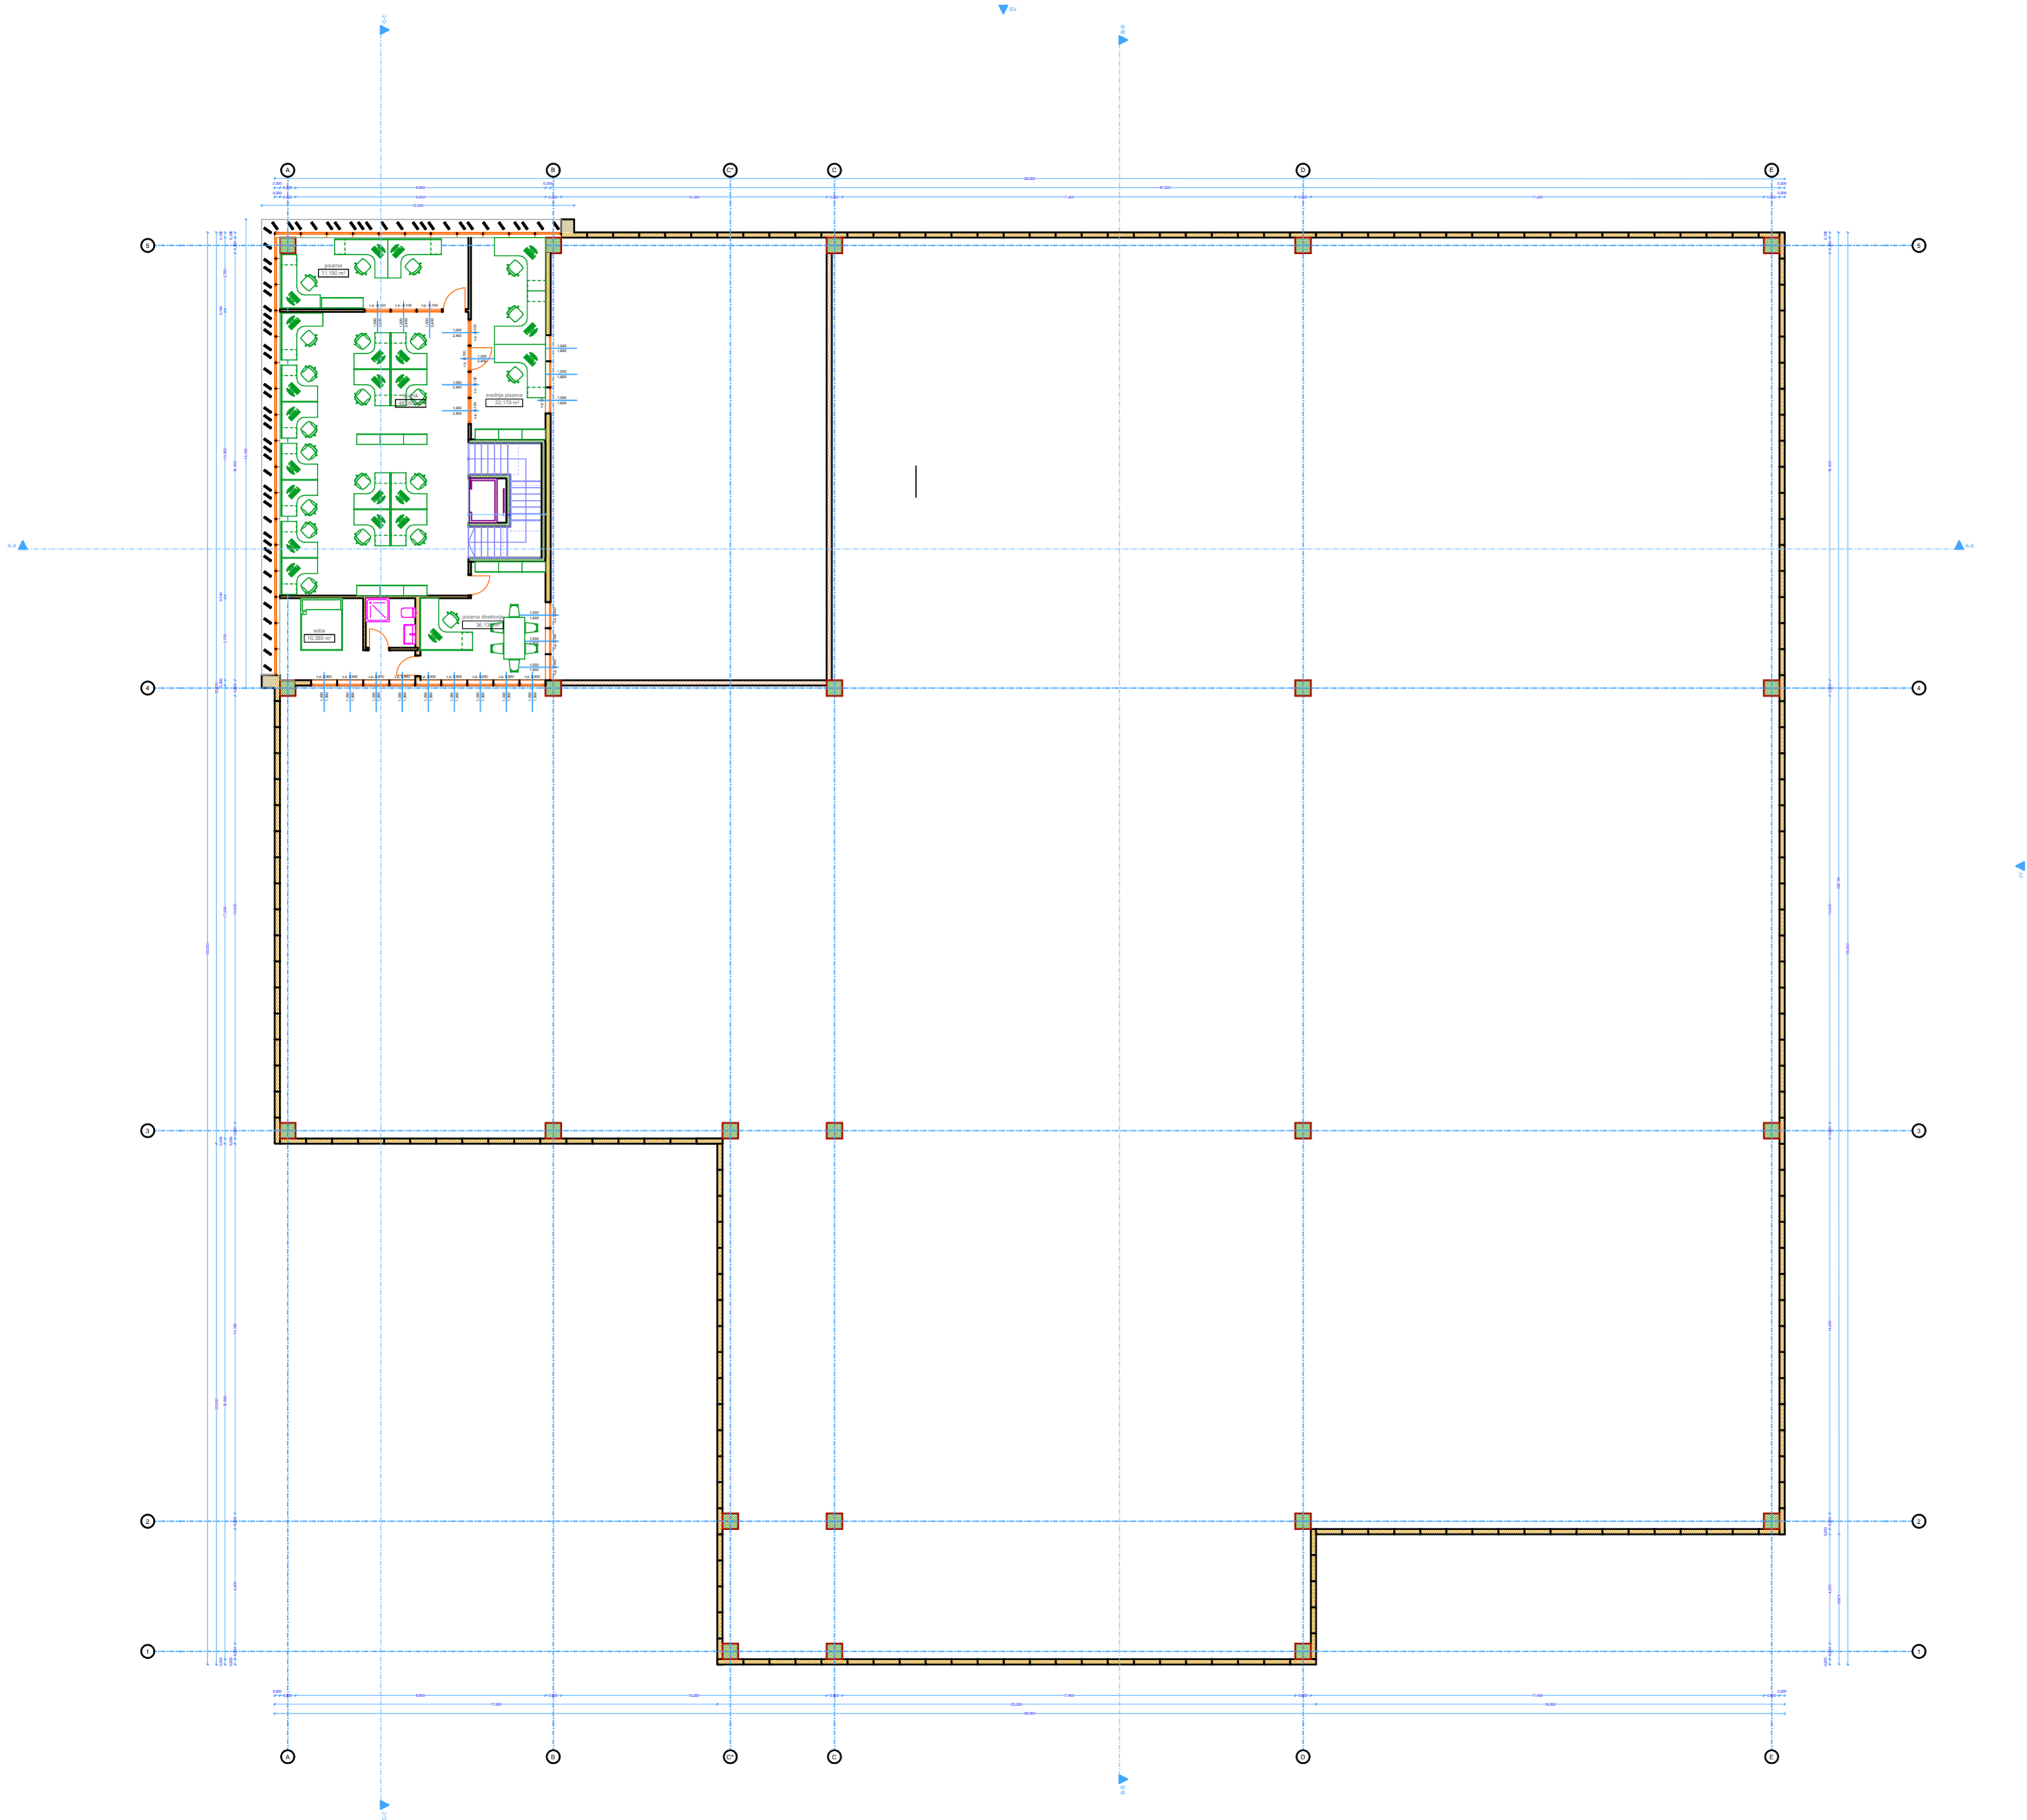


TLORIS 2. NADSTROPJA
M 1:200

<div>spino ll[®] d.o.o.</div>	
SPINO ll družba za svetovanje, projektiranje, izvedbo in strokovni nadzor gradbenih objektov, d.o.o. <small>Peruzzijska ulica 24, 1000 Ljubljana, tel.: 01 / 427 10 10, fax.: 01 / 427 42 47 e: info@spino.si t: www.spino.si</small>	
Investitor:	Anima Pet d.o.o., Rocenska ulica 31, 1211 Ljubljana-Šmartno
Objekt:	Skladišče Anima Pet
Načrt:	TLORIS I
Faza:	DGD
Št. projekta:	25_07
Odgovorni vodja projekta:	David Matoh u.d.i.a. ZAPS PA-2026
Odgovorni projektant:	David Matoh u.d.i.a. ZAPS PA-2026
Projektant:	David Matoh u.d.i.a.
Datum:	<DATEOFISSUE>
List št. :	03

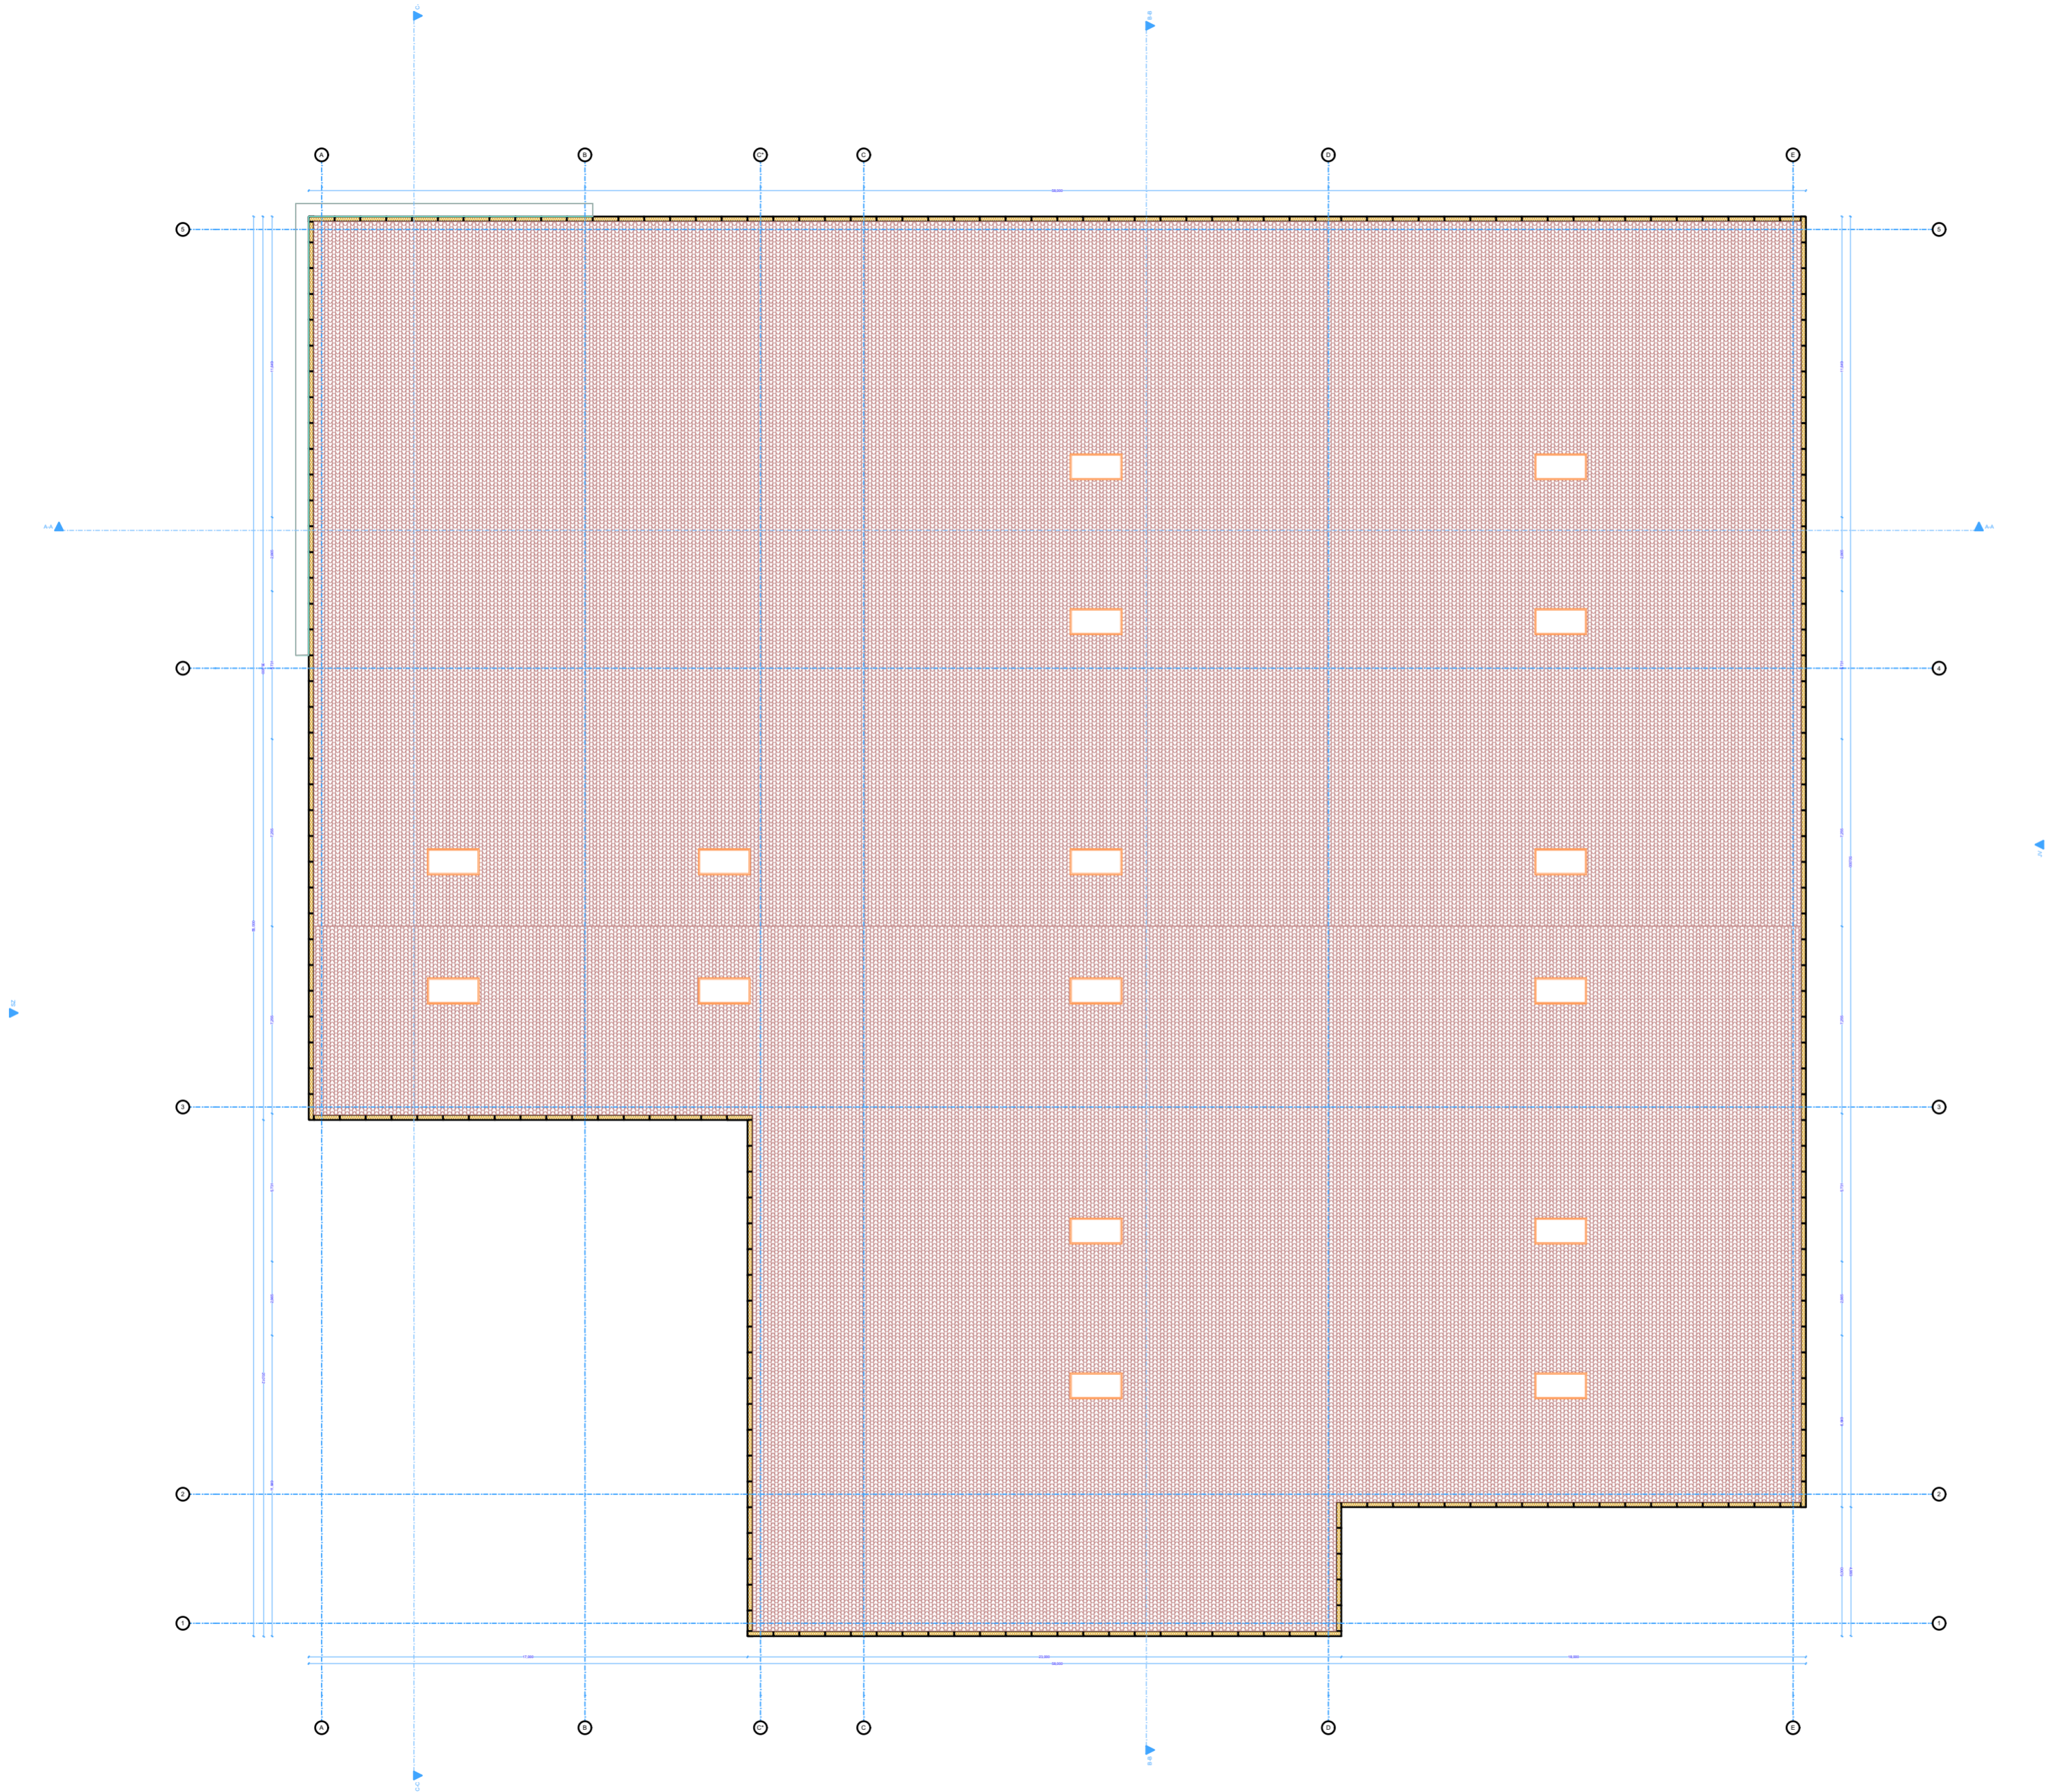

TLORIS STREHE
M 1:200


<div><div>spino ll[®]</div><div><div>SPINO ll družba za svetovanje, projektiranje, izvedbo in strokovni nadzor gradbenih objektov, d.o.o</div><div><div>Peruzzijska ulica 24, 1000 Ljubljana, tel.: 01 / 427 10 10, fax.: 01 / 427 42 47 e: info@spino.si t: www.spino.si</div></div></div></div>	
Investitor:	Anima Pet d.o.o., Rocenska ulica 31, 1211 Ljubljana-Šmartno
Objekt:	Skladišče Anima Pet
Načrt:	TLORIS
Faza:	DGD
Št. projekta:	25_07
Odgovorni vodja projekta:	David Matoh u.d.i.a. ZAPS PA-2026
Odgovorni projektant:	David Matoh u.d.i.a. ZAPS PA-2026
Projektant:	David Matoh u.d.i.a.
Datum:	<DATEOFISSUE>
List št. :	04

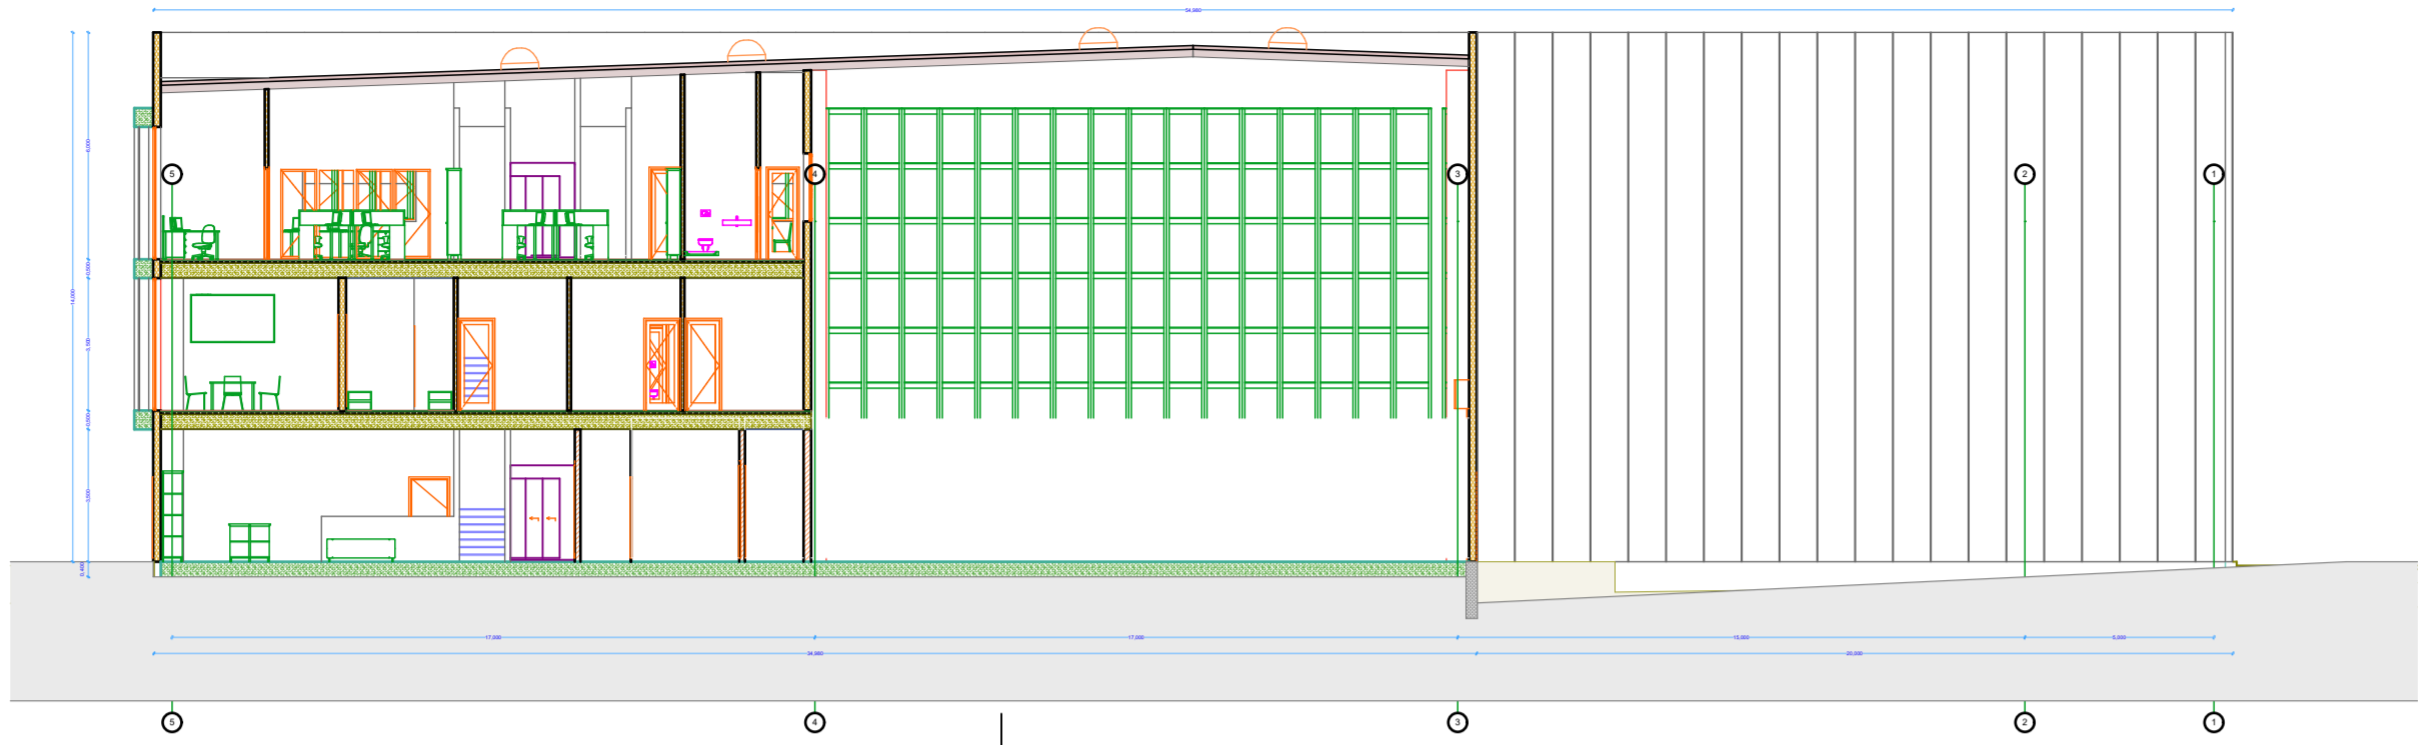

C-C

PREREZ

1:200

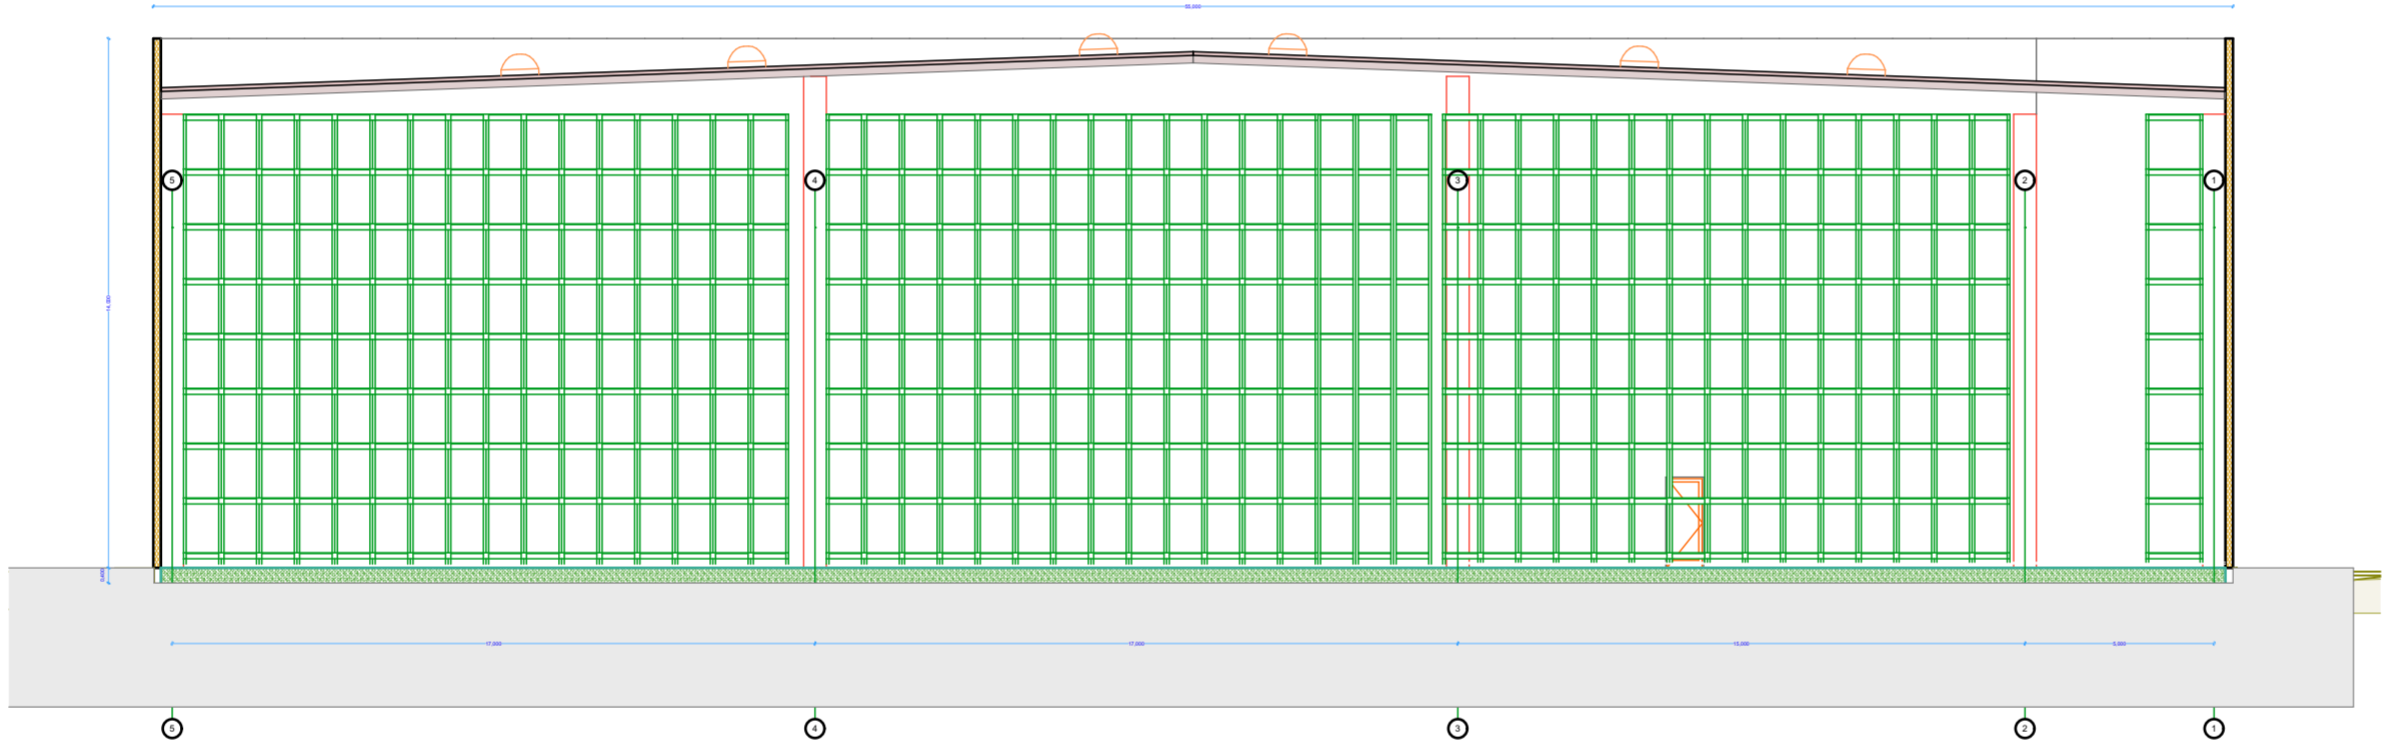

B-B

PREREZ

1:200




A-A

PREREZ

1:200

S


SPINO II družba za svetovanje, projektiranje, izvedbo in strokovni nadzor gradbenih objektov, d.o.o. Peruzzijska ulica 24, 1000 Ljubljana, tel.: 01 / 427 10 10, fax.: 01 / 427 42 47 e: info@spino.si t: www.spino.si	
Investitor:	
Objekt:	
Načrt:	
Faza:	
Št. projekta:	
Odgovorni vodja projekta:	
Odgovorni projektant:	
Projektant:	David Matoh u.d.i.a.
Datum:	<DATEOFISSUE>
List št. :	05

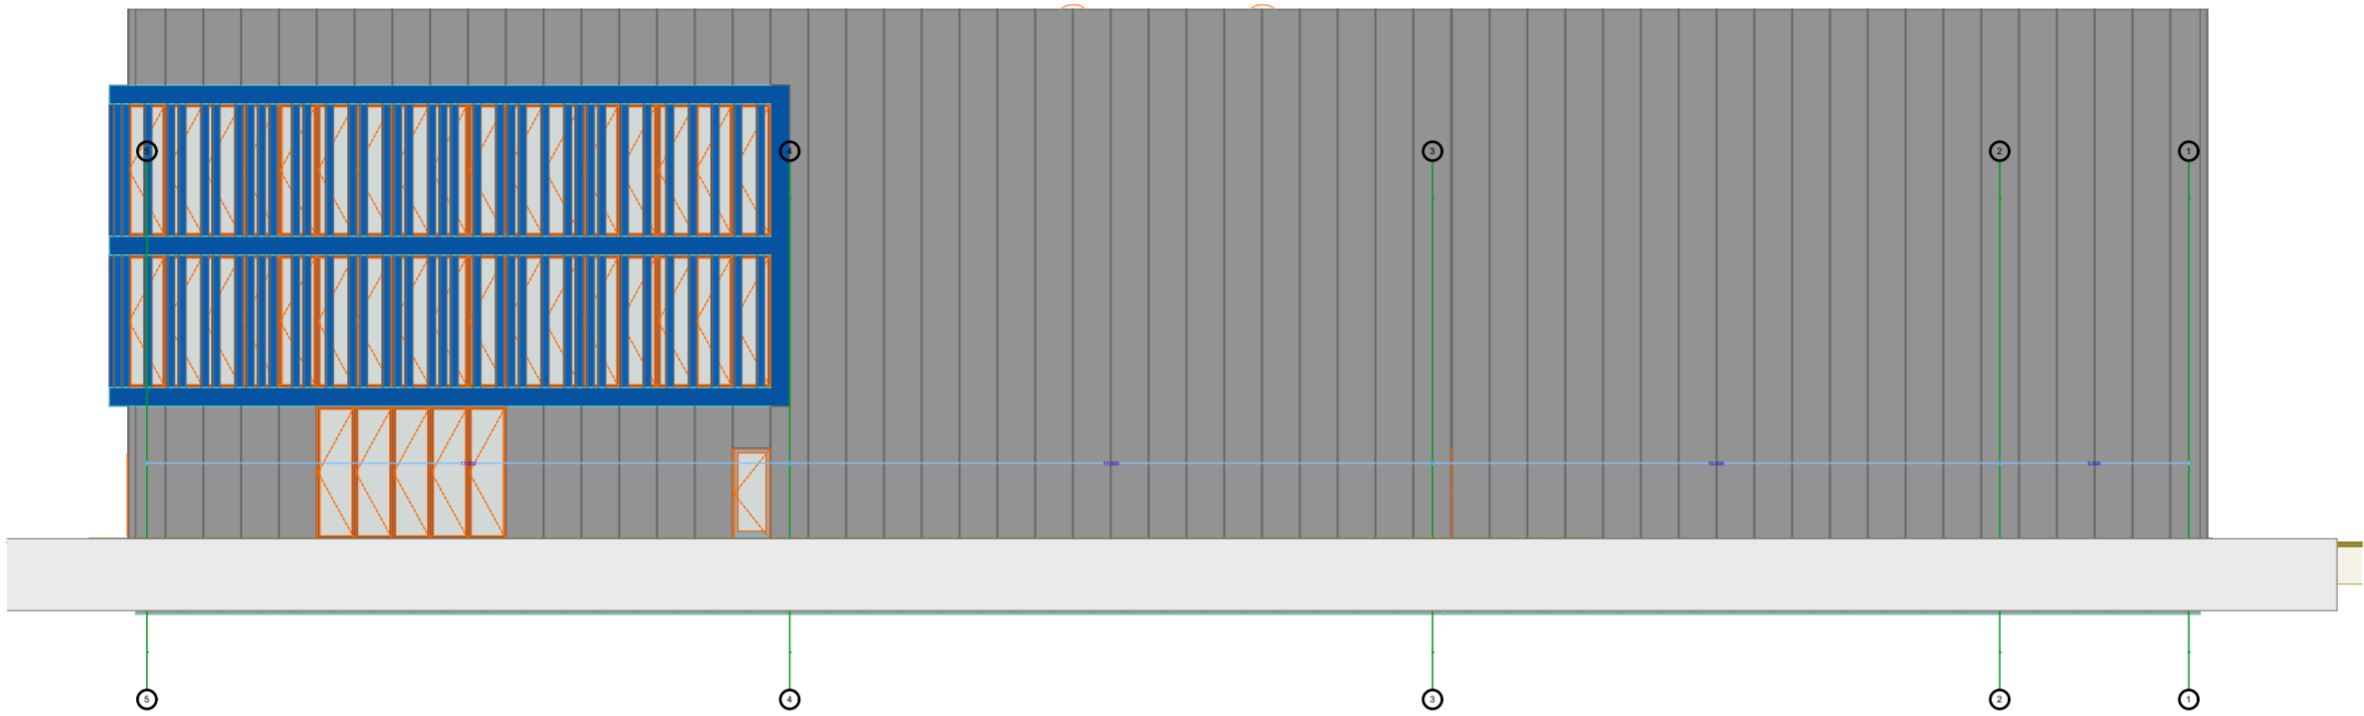

SZ

FASADA

1:200

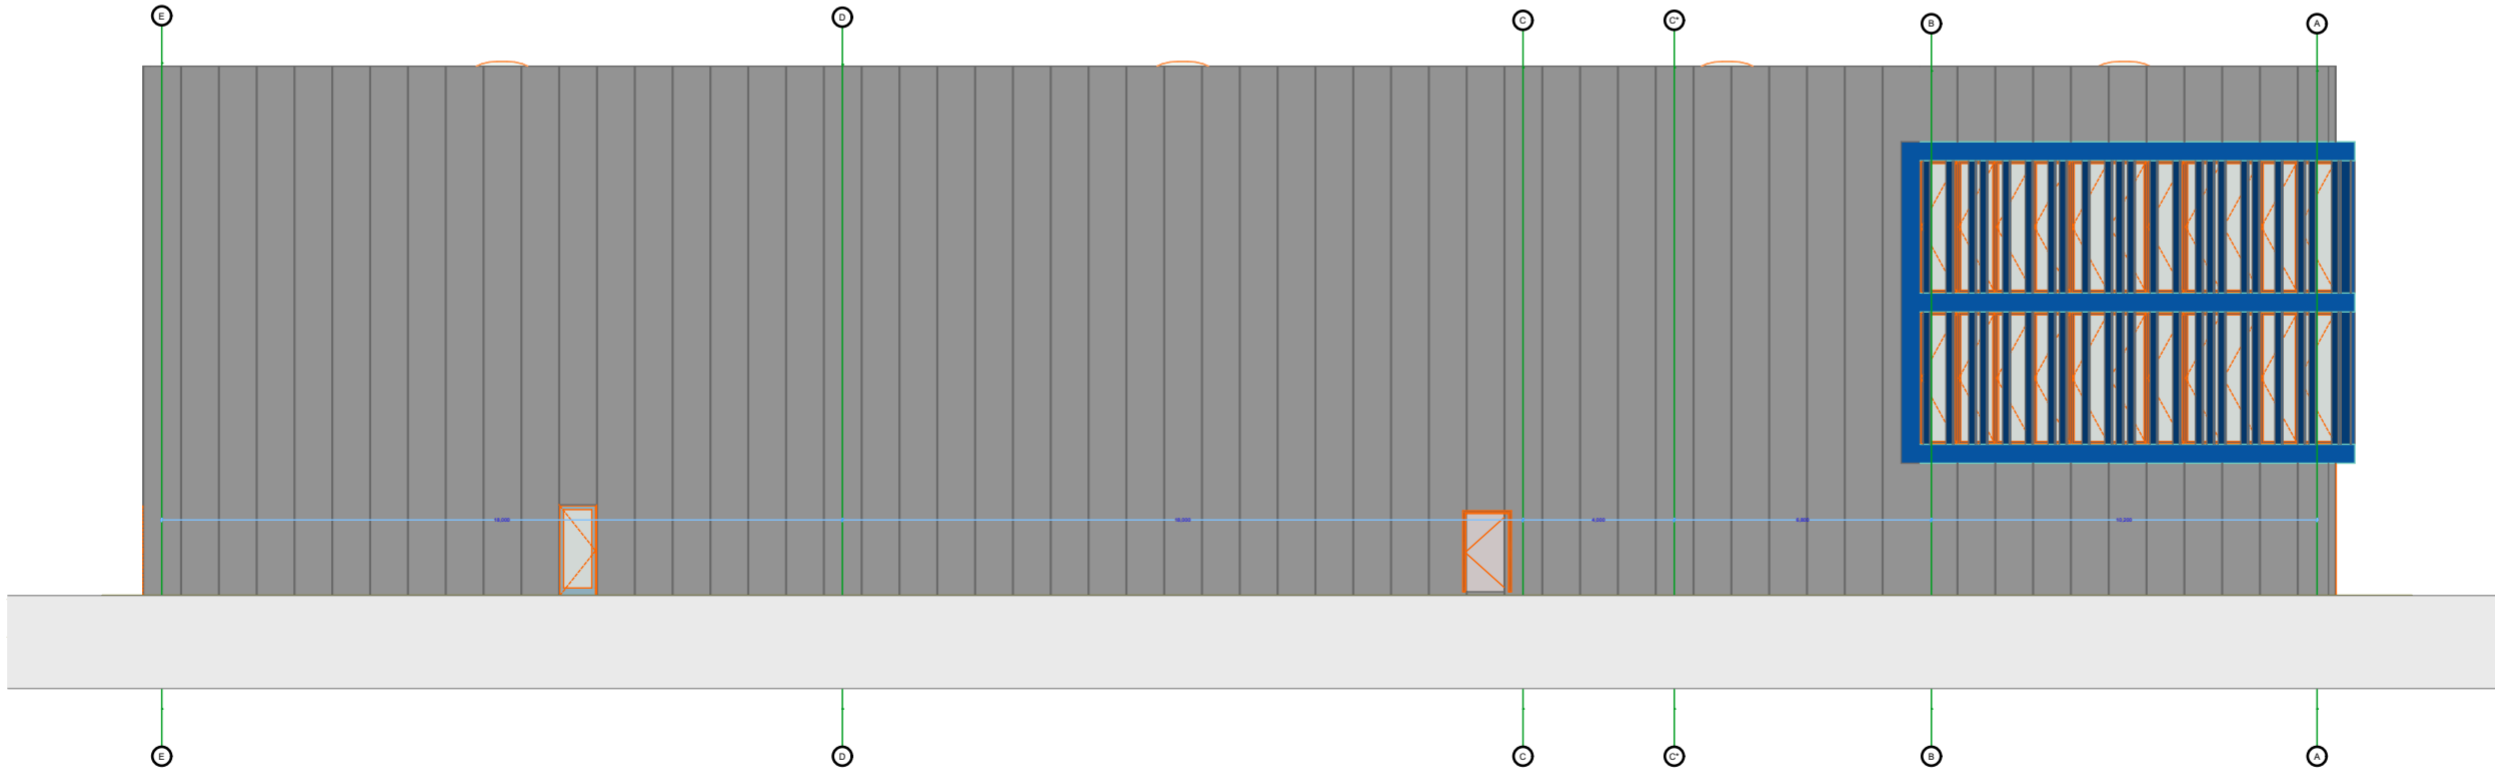


SV

FASADA


1:200

FASADA SZ, SV
M 1:200

<div><div><div>spino ll[®]</div><div>d.o.o.</div></div></div>	
<div><div><div>SPINO ll družba za svetovanje, projektiranje, izvedbo in strokovni nadzor gradbenih objektov, d.o.o</div><div><div>Peruzzijska ulica 24, 1000 Ljubljana,</div><div>tel.: 01 / 427 10 10, fax.: 01 / 427 42 47</div><div>e: info@spino.si</div><div>t: www.spino.si</div></div></div></div>	
Investitor:	Anima Pet d.o.o., Rocenska ulica 31, 1211 Ljubljana-Šmartno
Objekt:	Skladišče Anima Pet
Načrt:	FASADE
Faza:	DGD
Št. projekta:	25_07
Odgovorni vodja projekta:	David Matoh u.d.i.a. ZAPS PA-2026
Odgovorni projektant:	David Matoh u.d.i.a. ZAPS PA-2026
Projektant:	David Matoh u.d.i.a.
Datum:	<DATEOFISSUE>
List št. :	06

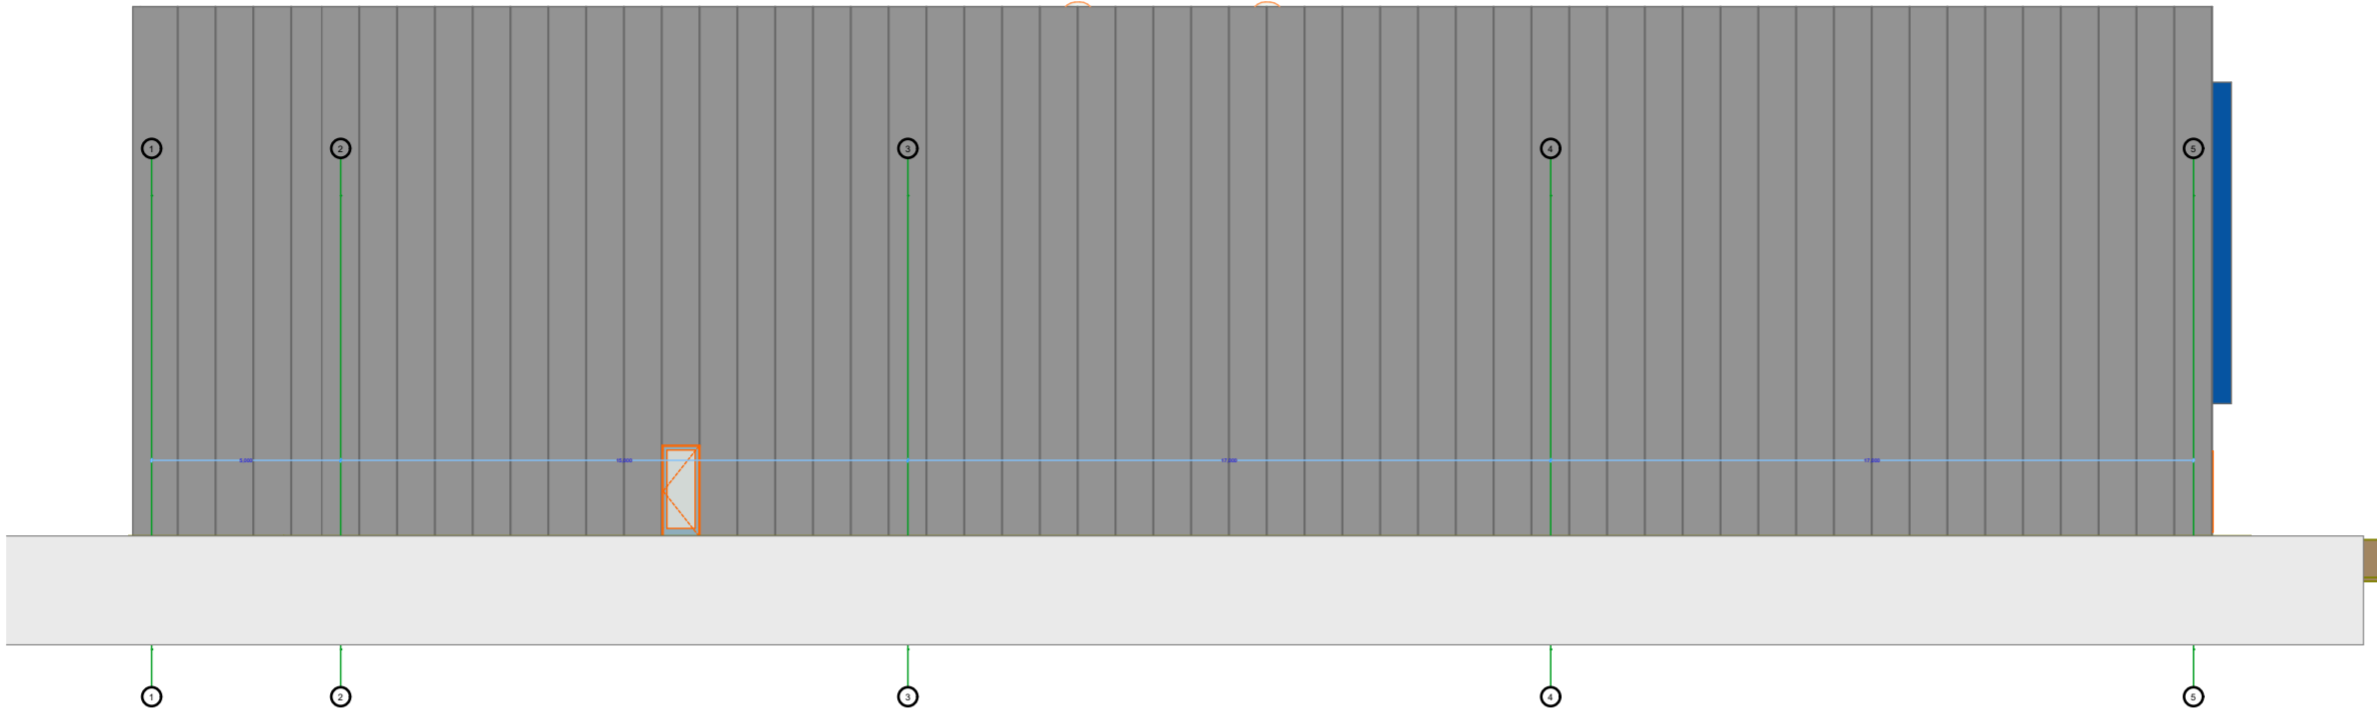

JV FASADA 1:200

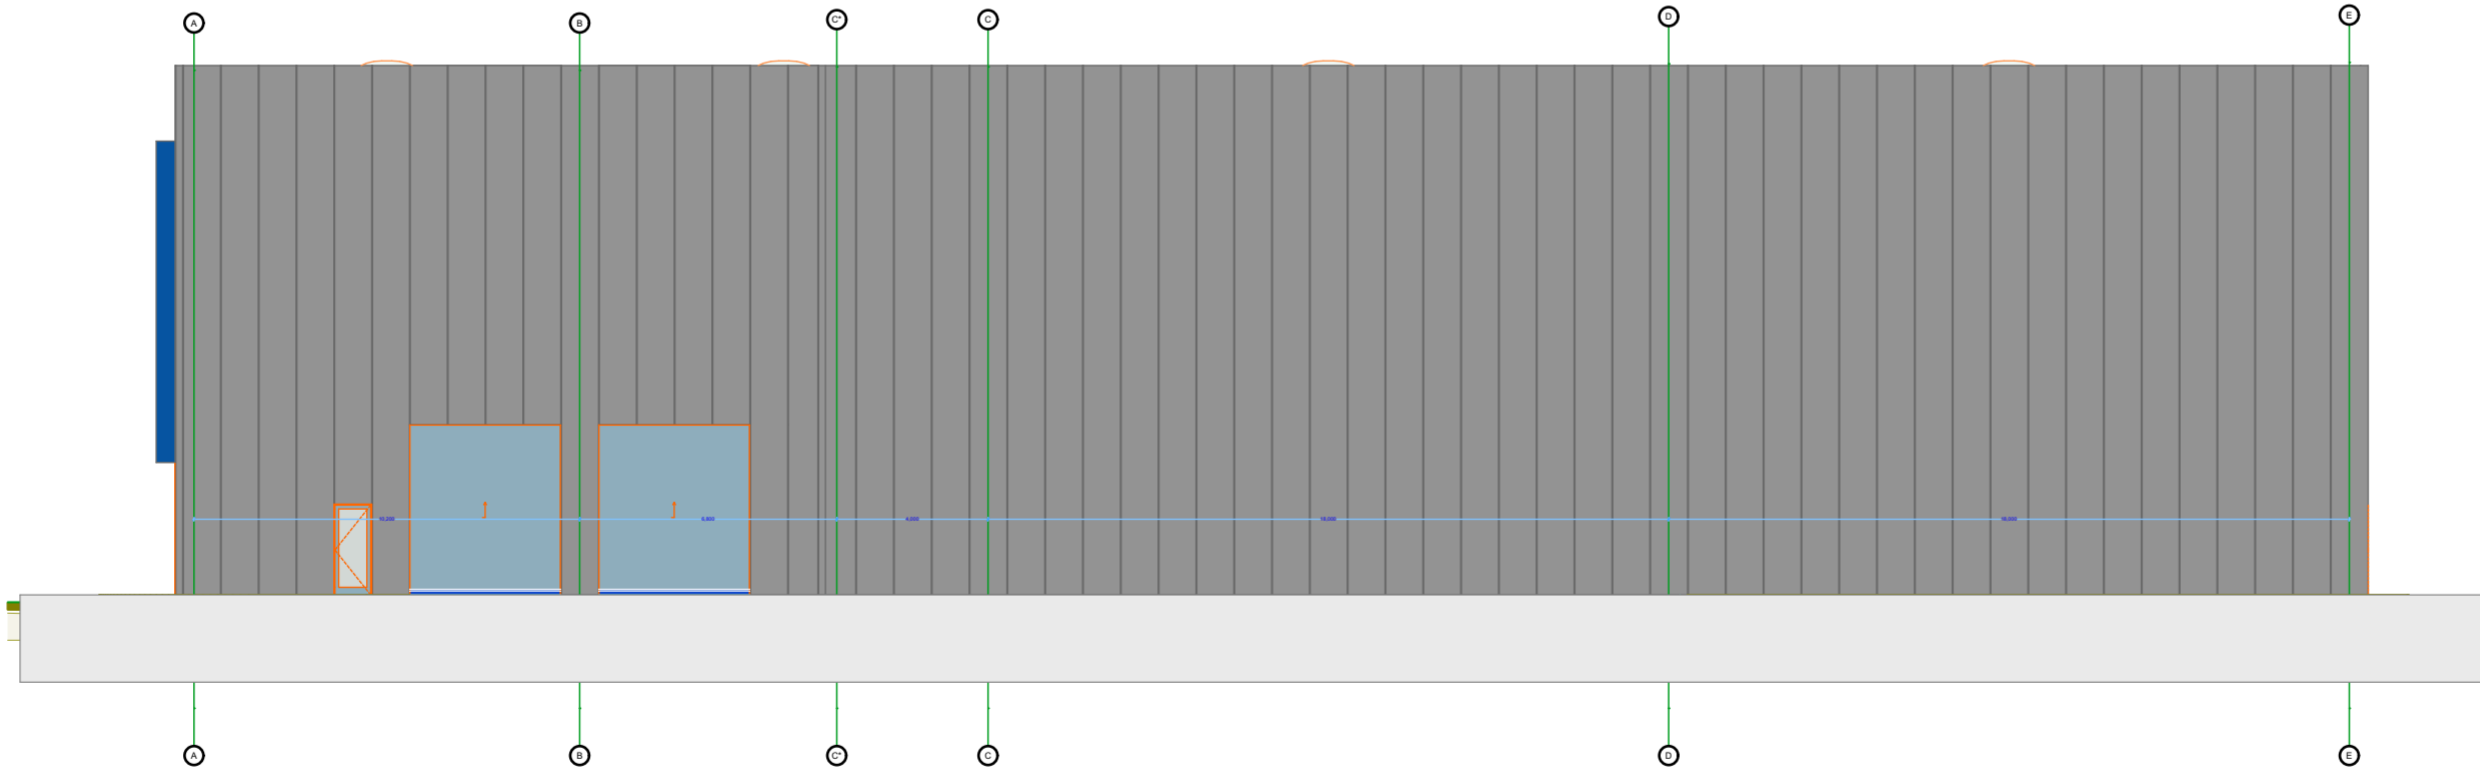

JZ FASADA 1:200

FASADA JZ, JV
M 1:200

<div>spino ll[®] d.o.o.</div>	
<div>SPINO ll družba za svetovanje, projektiranje, izvedbo in strokovni nadzor gradbenih objektov, d.o.o. Peruzzijska ulica 24, 1000 Ljubljana, tel.: 01 / 427 10 10, fax.: 01 / 427 42 47 e: info@spino.si t: www.spino.si</div>	
Investitor:	Anima Pet d.o.o., Rocenska ulica 31, 1211 Ljubljana-Šmartno
Objekt:	Skladišče Anima Pet
Načrt:	FASADE
Faza:	DGD
Št. projekta:	25_07
Odgovorni vodja projekta:	David Matoh u.d.i.a. ZAPS PA-2026
Odgovorni projektant:	David Matoh u.d.i.a. ZAPS PA-2026
Projektant:	David Matoh u.d.i.a.
Datum:	<DATEOFISSUE>
List št. :	07