


UREDITEV PARA AVTOBUSNIH POSTAJALIŠČ OB LC 251071 V NASELJU GORIČANE

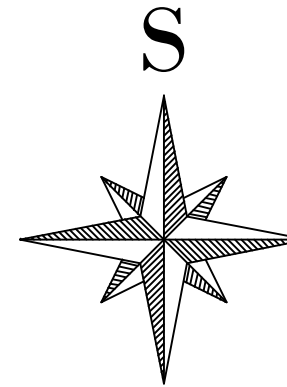


OBMOČJE OBDELAVE


List 1/1

17 May, 2019 - 08:51
Layout: G.1-101
S:\Projekti\2018\1485_BUS RAKOVNIK GORIČANE\04 PZI\GRAFIKA\1485_Avtobusni postaji_2019_04_29_recover_recover.dwg




Naročnik/Investitor		Spremembe		Datum	
OBČINA MEDVODE					
Cesta komandnata Staneta 12					
1215 MEDVODE					
Projektivno podjetje		NAZIV	IME in PRIIMEK	Ident. št. IZS	Podpis
 Tbilisijaska 61, 1000 Ljubljana IZS :1810 tel :01 4769 289 fax :01 4769 293		VP:	Miha Rihar, u.d.i.g.	G-4017	
		VN:	Miha Rihar, u.d.i.g.	G-4017	
		SODELAVEC:			
Objekt/lokacija:		UREDITEV PARA AVTOBUSNIH POSTAJALIŠČ OB LC 251071 V NASELJU GORIČANE		Št. proj. :	U 01/1485-19
Del objekta :				Št. načrta :	1485-19
Vsebina risbe :		PREGLEDNA SITUACIJA	Vrsta načrta :	2 - NAČRT GRADBENIŠTVA	
Vrsta projekta :		PZI	Merilo :	1:2500	Datum :
				april 2019	
Št. odseka :	Arhivska št.:	Faza/objekt:	Šifra risbe:	Črtna koda arhiva:	
		004.2101	101		
Št. priloge :	G.1		Ident. št. risbe :	1485-19/G.1	

17. Mav. 2019 - 08:51
 Layout: G.2-102-103
 S:\Projekti\2018\1485_BUS PRAKOVNIK GORICANE\04 PZI\GRAFIKA\1485_AvtoBUSni postaji, 2019_04_29_recover_recover.dwg

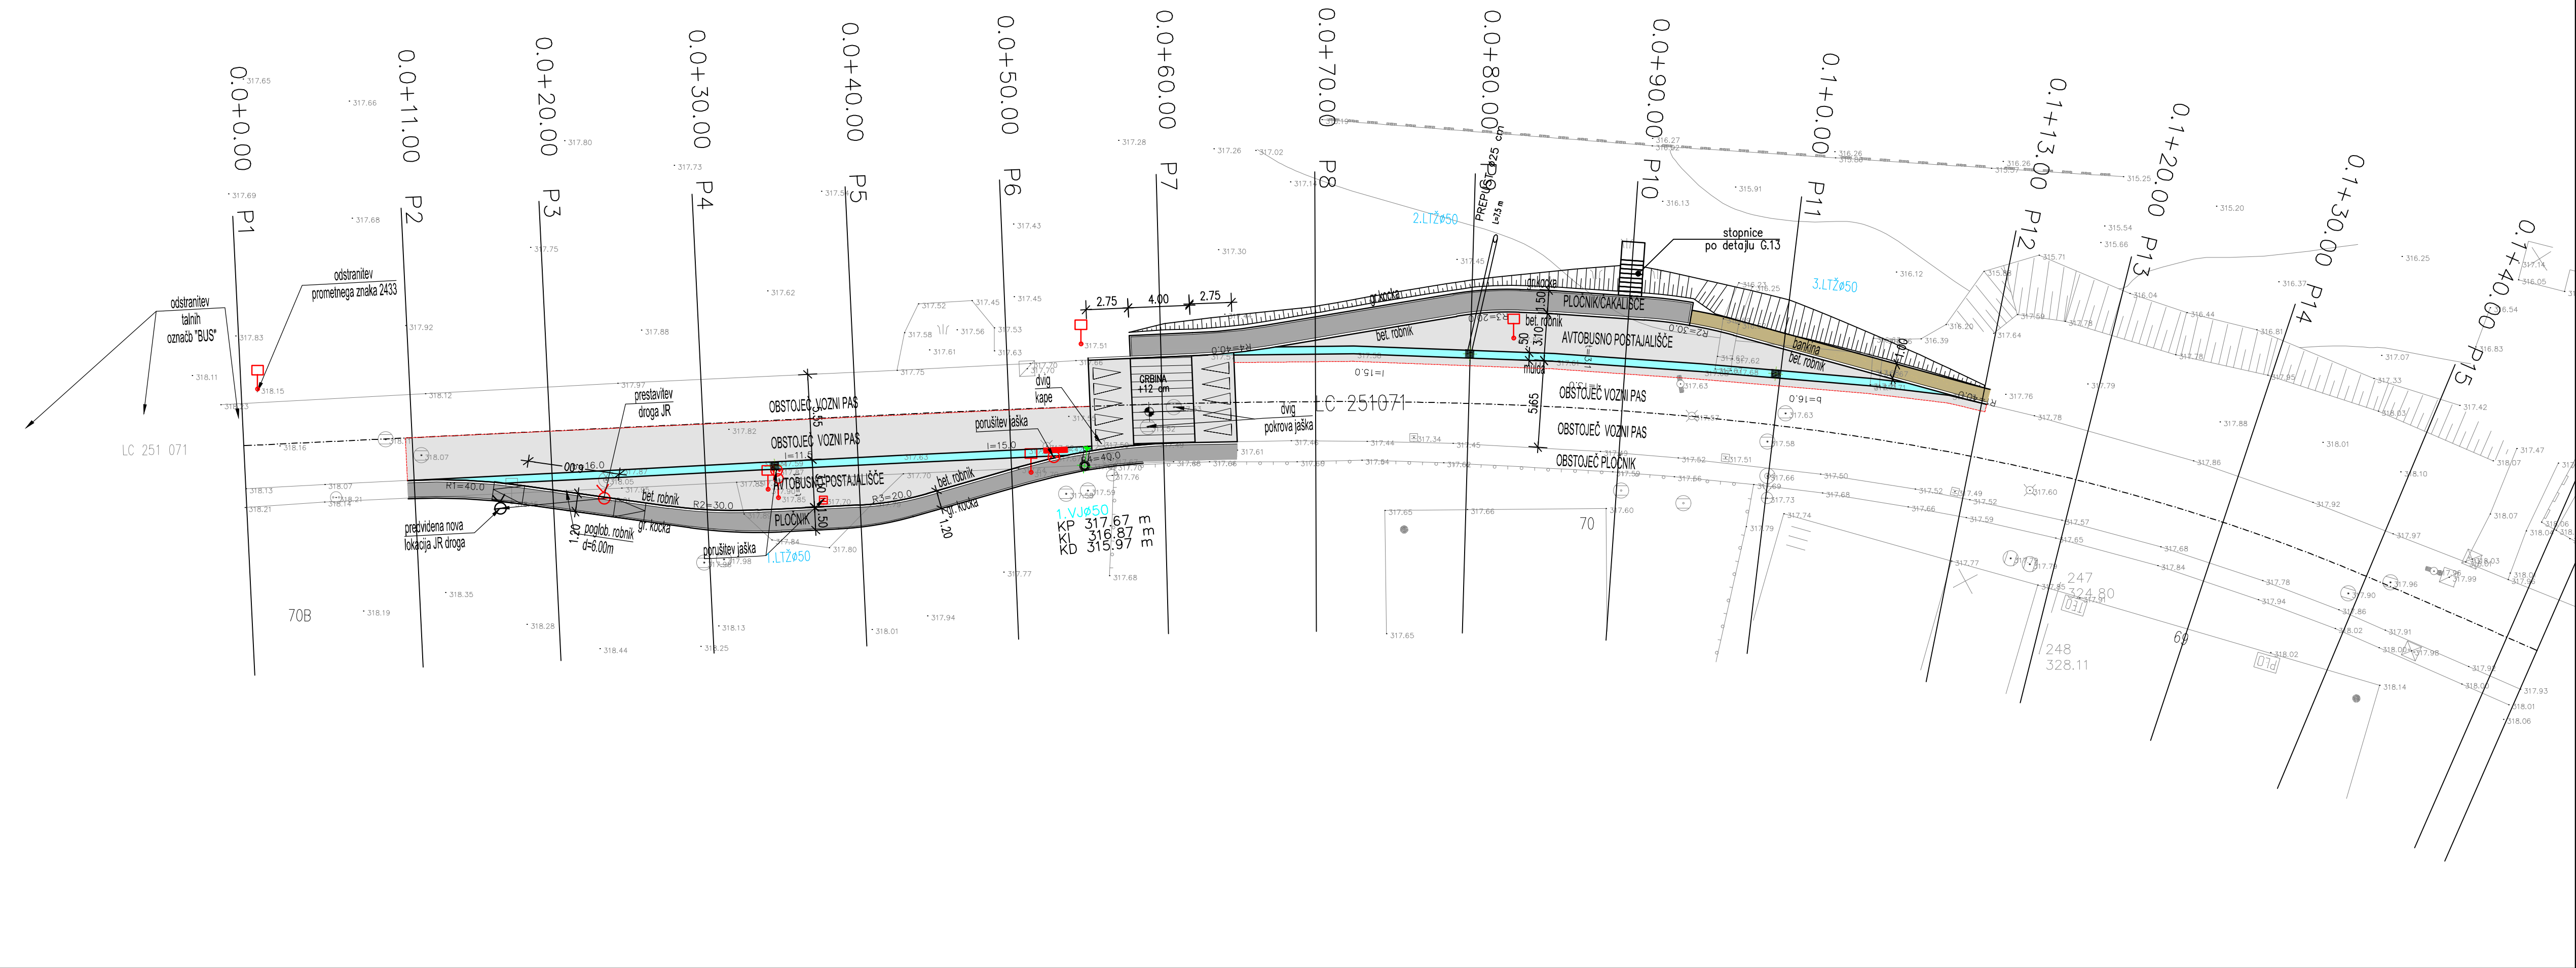

UREDITEV PARA AVTOBUSNIH POSTAJALIŠČ OB LC 251071 V NASELJU GORIČANE

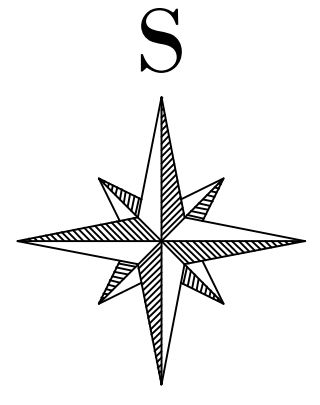

LEGENDA:

- Asfalt na vozišču
- Asfalt na pločniku
- Mulda
- Bankina
- Zasek obstoječega asfalta


RUŠITVE

-
-


List 1/2

Naročnik/investitor OBČINA MEDVODE Cesta komandnata Staneta 12 1215 MEDVODE		Sprememba	Datum
Projektivno podjetje K Projekt Tilbarska 61, 1000 Ljubljana 125 11810 Tel: 01 4769 280 Fax: 01 4769 333		NAZIV MIŠA RIHAR, u.d.i.g. MIŠA RIHAR, u.d.i.g.	Ident. št. IZS Podpis G-4017 G-4017
Objekt/lokacija UREDITEV PARA AVTOBUSNIH POSTAJALIŠČ OB LC 251071 V NASELJU GORIČANE		Št. praj.: U 01/1485-19 Št. nobra.: 1485-19 Št. CC: 2112	
Del objekta:		Vsebinska risba: GRADBENA SITUACIJA	
Vrsta projekta: PZI		Vrsta nobite: 2 - NAČRT GRADBENIŠTVA	
Merklo: 1:250		Datum: april 2019	
Št. odseka: Arhivsko št.:	Faza/objekt:	Šifra risbe:	Črna koda arhiva:
	004.2101	102	
Št. priloge: G.2		Ident. št. risbe:	1485-19/G.2

17. Mav. 2019 - 08:51
 Layout: G.2-102-103
 S:\Projekti\2018\1485_BUS PRAKOVNIK GORICANE\04 PZI\GRAFIKA\1485_AvtoBUSni postaji, 2019_04_29_recover_recover.dwg

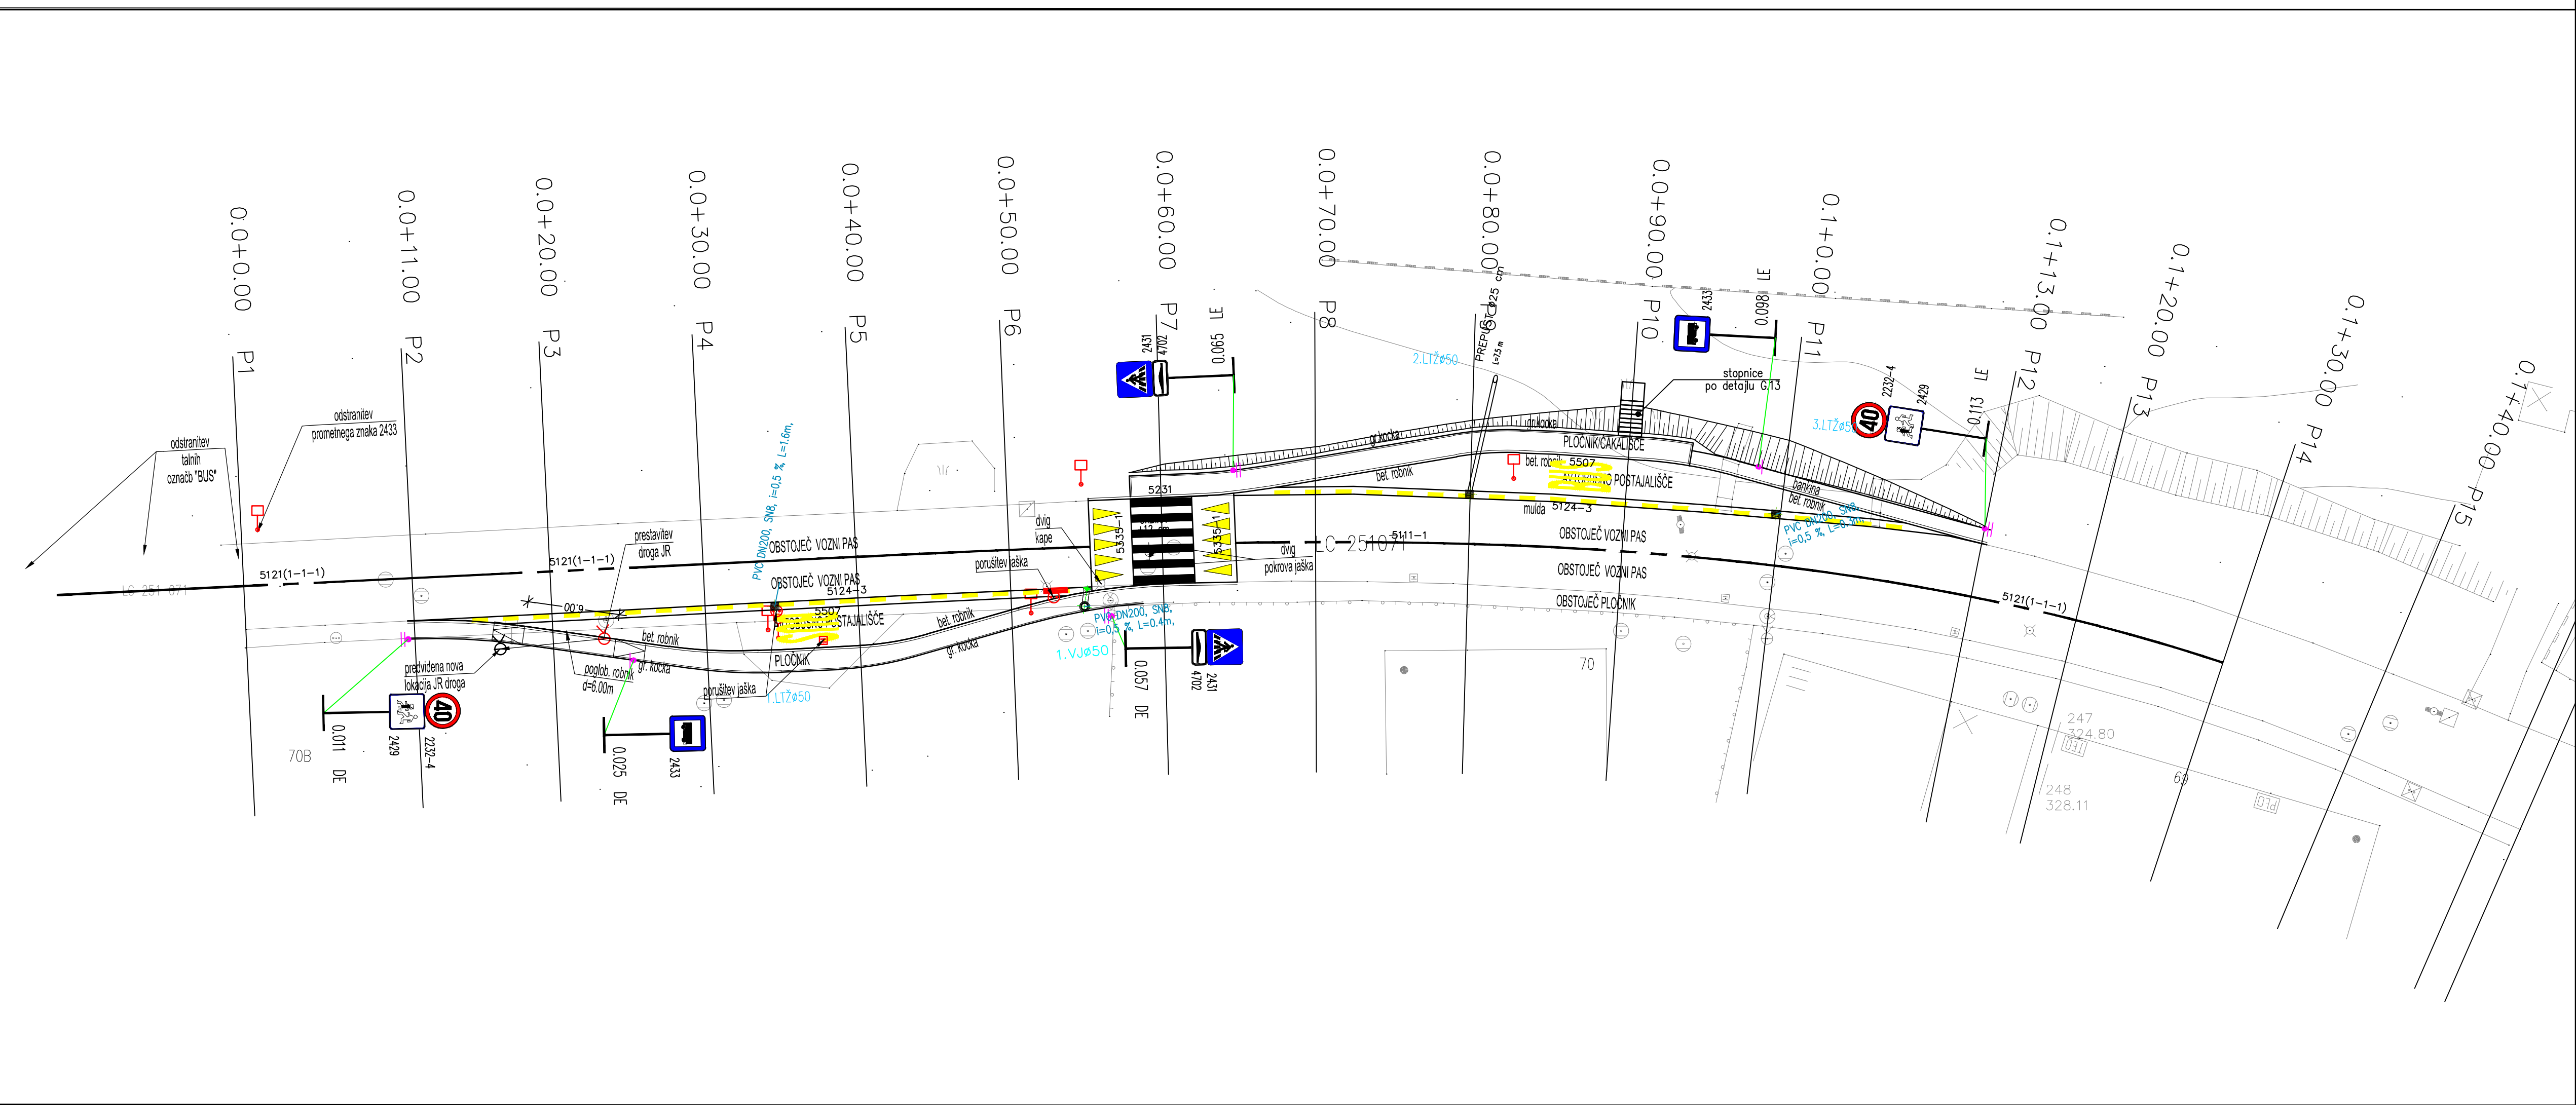

UREDITEV PARA AVTOBUSNIH POSTAJALIŠČ OB LC 251071 V NASELJU GORIČANE

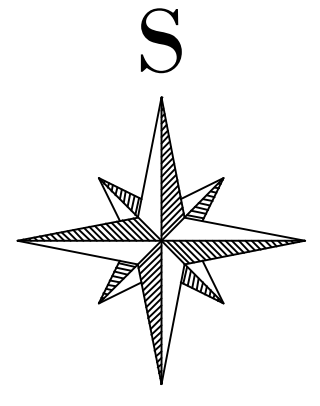

LEGENDA:

- Asfalt na vozišču
- Asfalt na pločniku
- Mulda
- Bankina
- Zasek obstoječega asfalta







RUŠITVE

-
-

List 2/2


Naročnik/investitor OBČINA MEDVODE Cesta komandnata Staneta 12 1215 MEDVODE		Sprememba	Datum
Projektivno podjetje K Projekt Tilbarska 61, 1000 Ljubljana 125 11810 Tel: 01 4769 280 Fax: 01 4769 333		NAZIV MIŠA RIHAR, u.d.i.g. MIŠA RIHAR, u.d.i.g.	Ident. št. IZS Podpis G-4017 G-4017
Objekt/lokacija UREDITEV PARA AVTOBUSNIH POSTAJALIŠČ OB LC 251071 V NASELJU GORIČANE		Št. praj.: U 01/1485-19 Št. nobra.: 1485-19 Št. CC: 2112	
Del objekta:		Vsebinska risba: PROMETNA SITUACIJA	
Vrsta projekta: PZI		Vrsta nobite: 2 - NAČRT GRADBENIŠTVA	
Merklo: 1:250		Datum: april 2019	
Št. odseka: Arhivsko št.:	Faza/objekt:	Šifra risbe:	Črna koda arhiva:
	004.2101	103	
Št. priloge: G.3		Ident. št. risbe:	1485-19/G.3

P.3.1 Tabelarični prikaz prometne signalizacije in opreme 1/1



Položaj	Šifra	Stacionaža	Dimenzije (mm)	Vrsta folije	Skica	Višina od tal (cm)	Št. stebrov	Višina stebra (cm)	Št. znakov	Opomba
/	2431 4702	/	600X600 600X300	RA2		225	1	365	2	novi znak
/	2431 4702	/	600X600 600X300	RA2		225	1	365	2	novi znak
/	2433	/	600X600	RA2		225	1	335	1	novi znak
/	2433	/	600X600	RA2		225	1	335	1	novi znak
/	2232-4 2429	/	D=600 600X600	RA2		225	1	395	2	novi znak
/	2232-4 2429	/	D=600 600X600	RA2		225	1	395	2	novi znak

S:\Projekti\2018\1485_BUS RAKOVNIK GORIČANE\04 PZI\GRAFIKA\1485_Avtobusni postaji_2019_04_29_recover_recover_recover.dwg

17 May, 2019 - 08:51
Layout: P.3.1

 Tbilisijjska cesta 61, 1000 Ljubljana IZS: 1810 tel: 01/4769-289 fax: 01/4769-293	Vsebina risbe : TABELARIČNI PRIKAZ PROMETNE SIGNALIZACIJE IN OPREME		
	Merilo : ---	Faza/objekt : 004.2101	Vrsta načrta : PZI
	Datum : ---	Šifra risbe : 103	Št. priloge : P.3.1

UREDITEV PARA AVTOBUSNIH POSTAJALIŠČ
OB LC 251071 V NASELJU GORIČANE

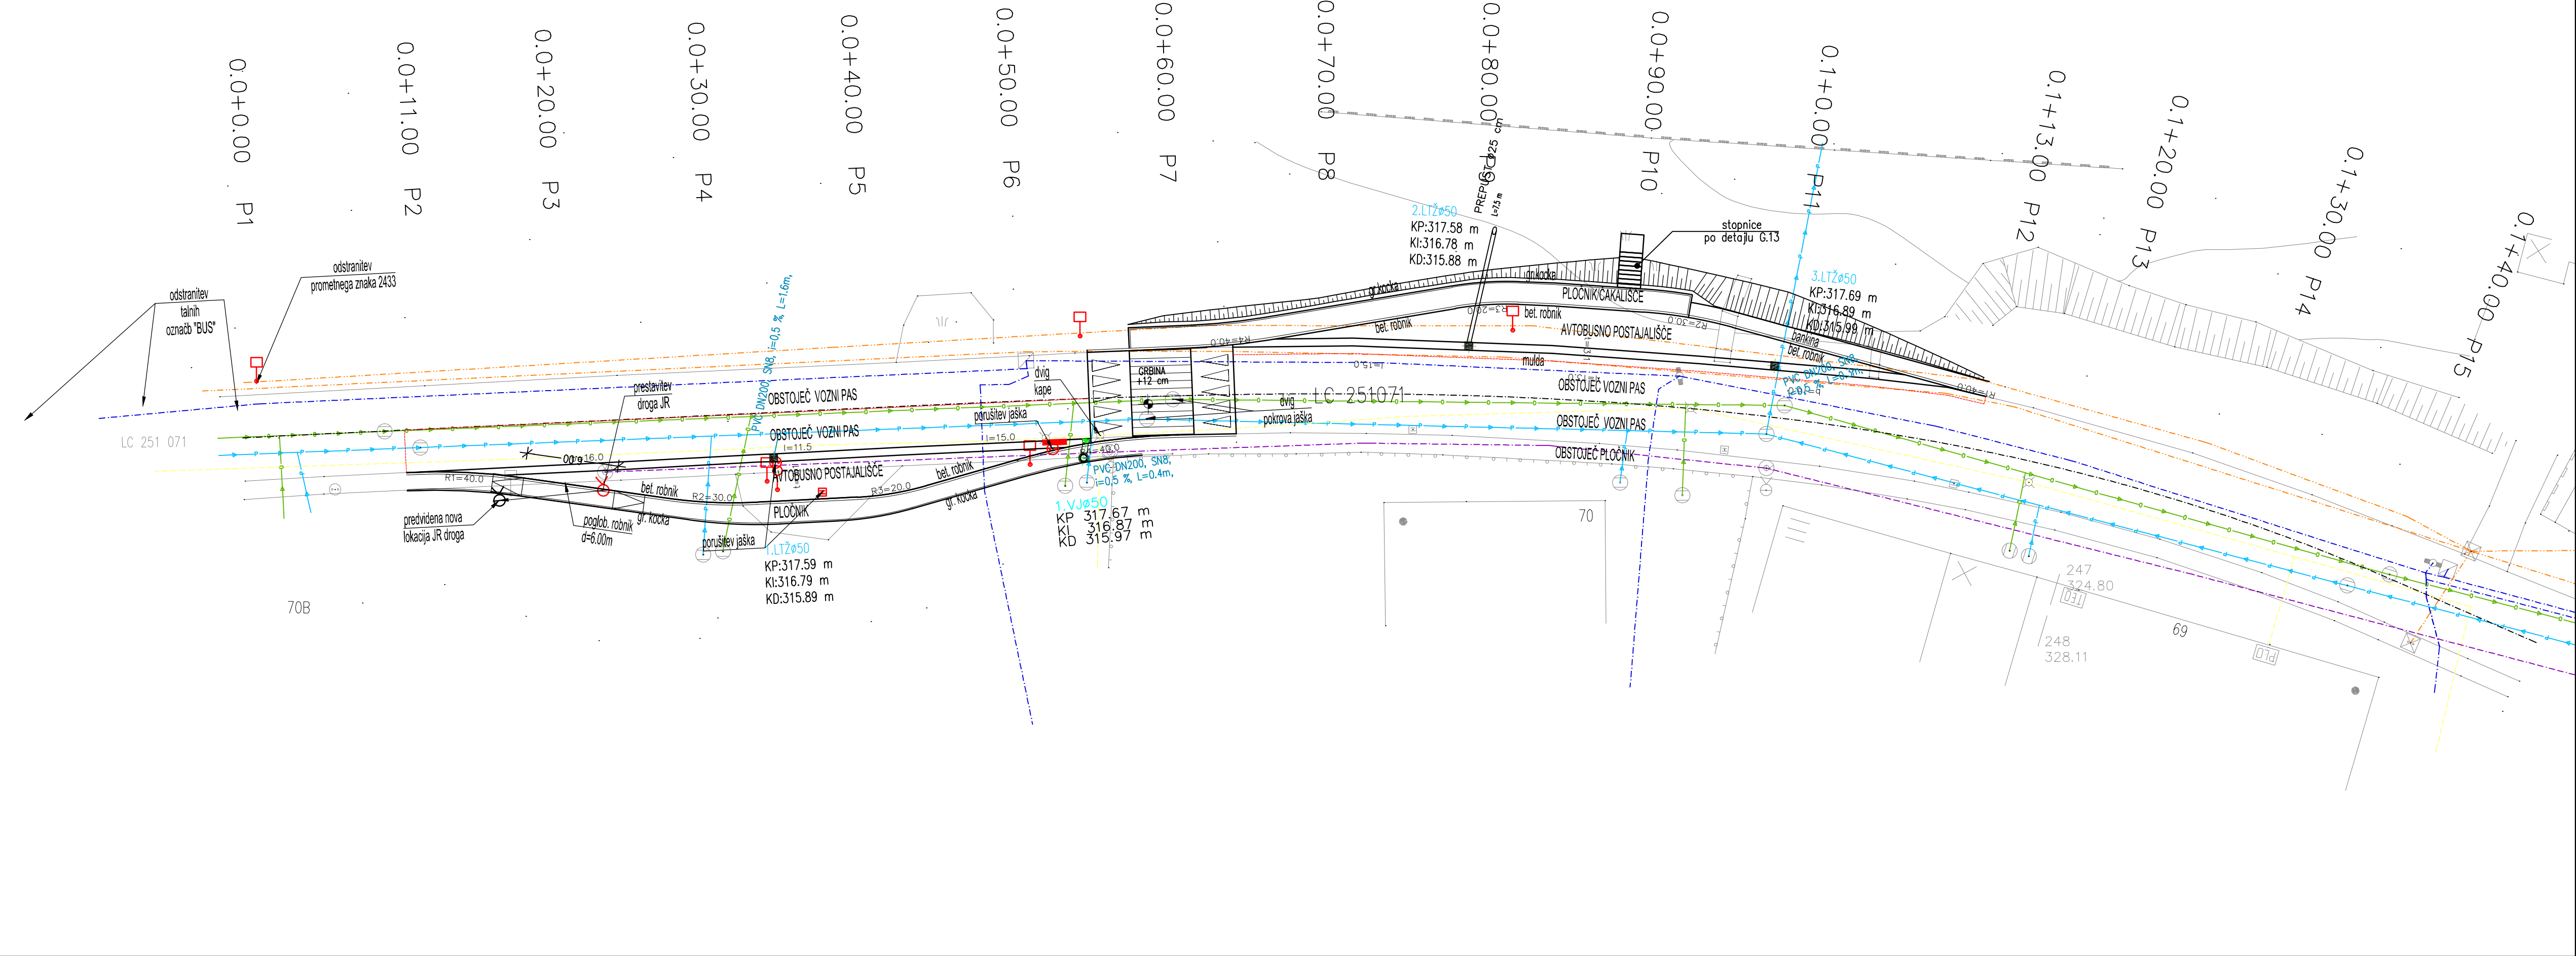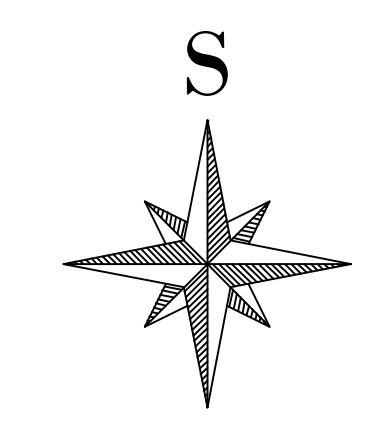

List 1/1


Naročnik/investitor		Sprememba		Datum	
OBČINA MEDVODE					
Cesta komandnata Staneta 12					
1215 MEDVODE					
Projektovno podjetje		NAZIV		Ident. št. IZS Podpis	
K Projekt		MI in PRISTAV		G-4017	
Tilalska 61, 1000 Ljubljana		Ime:		Miha Rihar, u.d.i.g.	
IZS - IŠT0		Ime:		Miha Rihar, u.d.i.g.	
Tel: 01 4769 280		SODELAVCI:			
Fax: 01 4769 233		SODELAVCI:			
Objekt/lokacija		UREDITEV PARA AVTOBUSNIH POSTAJALIŠČ OB LC 251071		Št. prj. : U 01/1485-19	
V NASELJU GORIČANE				Št. načrta : 1485-19	
Del objekta :				Št. CC : 2112	
Vsebinska risba :		ZBIRNA SITUACIJA KOMUNALNIH NAPELJAV		Vrsta načrta : 2 - NAČRT GRADBENIŠTVA	
Vrsta projekta :		PZI		Merilo : 1:250	
				Datum : april 2019	
Št. odseka :		Arhivsko št.:		Faza/objekt:	
				004.2101	
Št. priloge :		G.4		Šifra risbe: 104	
				Ident. št. risbe: 1485-19/G.4	

17. Marec 2019 - 08:51
 Layout: G.4-104
 S:\Projekti\2018\1485_BUS PRAKOVNIK GORIČANE\4 PZI\GRAFIKA\1485_AvtoBUSni postaji_2019_04_23_recoveri_recover.dwg

17 May, 2019 - 08:51
 Layout_G.5-105
 S:\Projekti\2018\1485_EBUS RAKOVNIK GORIČANE\04_PZI\GRAFIKAI\1485_Aviobusni postaji_2019_04_29_recover_recover.dwg



UREDITEV PARA AVTOBUSNIH POSTAJALIŠČ OB LC 251071 V NASELJU GORIČANE

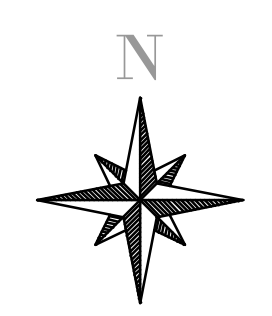



- k.o. 1771-Zadobrova:
- Parcelne meje
 - Urajene parcelne meje
 - 000/00 Parcelne številke
 - Meja K.O.
 - Zemljišče v lasti OBČINE
 - Zemljišče v lasti DRŽAVE
 - Zemljišče JAVNEGA DOBRA
 - Zemljišče v PRIVATNI lasti
 - 00 Zap. št. posega

KO.: 1976 – PRESKA


List 1/1

Naročnik/investitor		Spremembe		Datum	
OBČINA MEDVODE Cesta komandnata Staneta 12 1215 MEDVODE					
Projektirano podjetje		NAZIV		IME in PRIMEK	
 Tiskovna št.: 100-141485 IZS: 1810 tel.: 01 4769 283 fax: 01 4769 283		VP:		Miha Rihar, u.d.i.g.	
		VN:		Miha Rihar, u.d.i.g.	
IDZS: 1810		SOCIALNEC:		Ident. št. IZS: Podpis	
tel.: 01 4769 283		SOCIALNEC:		G-4017	
fax: 01 4769 283		SOCIALNEC:		G-4017	
Objekt/projekt: UREDITEV PARA AVTOBUSNIH POSTAJALIŠČ OB LC 251071				St. proj.: U 01/1485-19	
Del objekta: V NASELJU GORIČANE				St. noštra: 1485-19	
				Šifra OC: 2112	
Vsebinska risba: KATASTRSKA SITUACIJA		Vrsta noštra: 2 – NAČRT GRADBENIŠTVA			
Vrsta projekta: PZI		Merilo: 1:250		Datum: april 2019	
St. odseka: Arhivsko št.:		Faza/objekt: 004.2101		Šifra risbe: 105	
St. priloge: G.5				Črtno koda arhiva:	
				Ident. št. risbe: 1485-19/G.5	

UREDITEV PARA AVTOBUSNIH POSTAJALIŠČ
OB LC 251071 V NASELJU GORIČANE

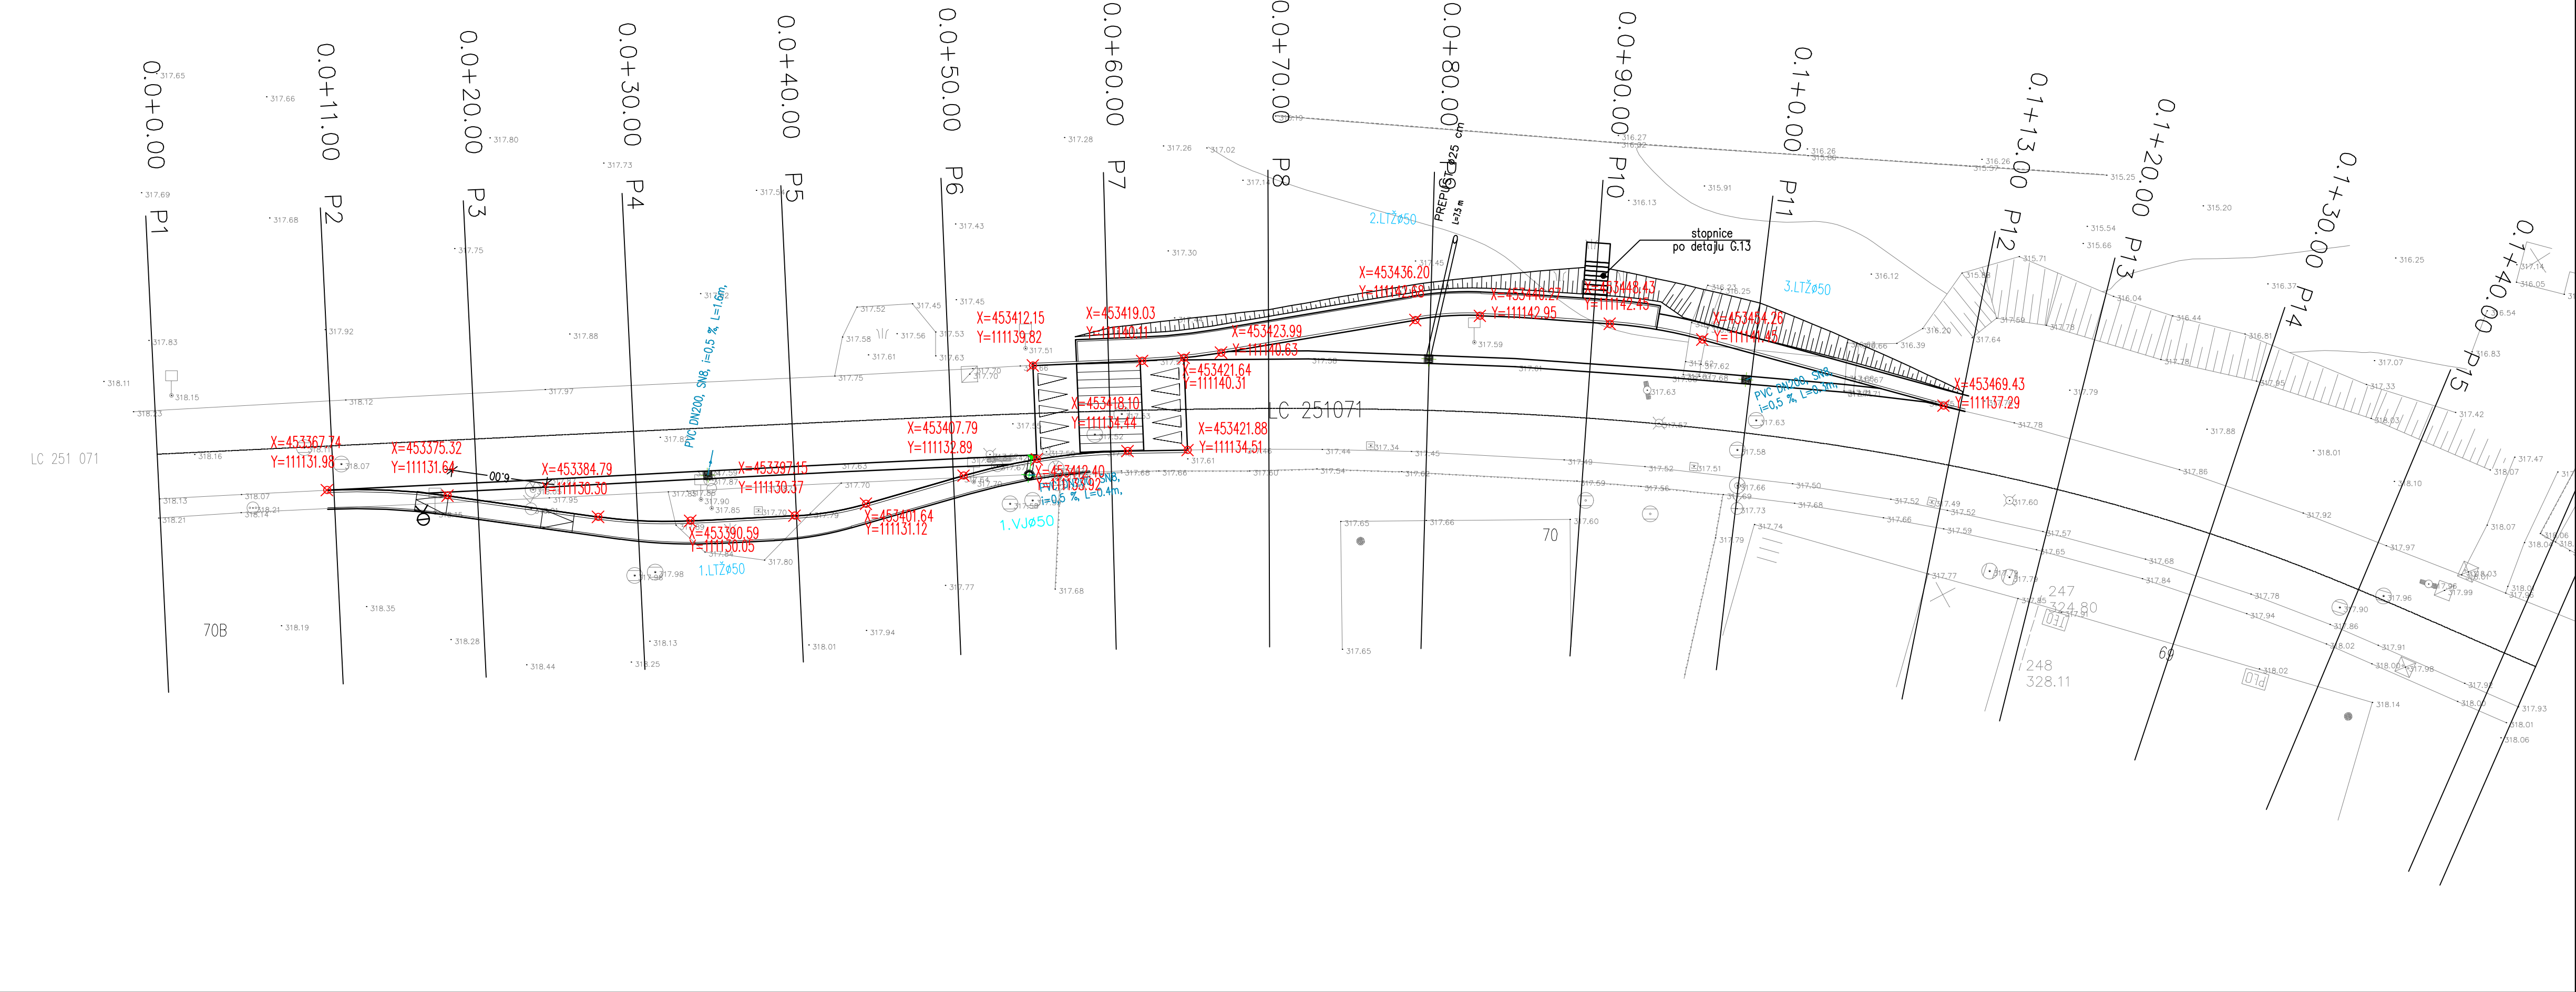
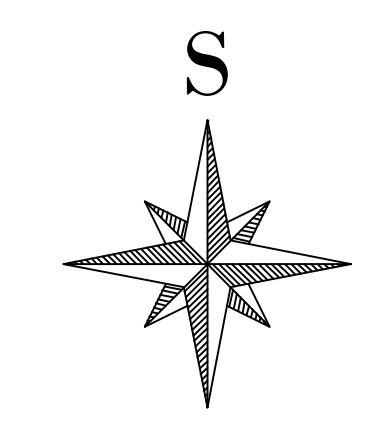


List 1/2

Naročnik/investitor		Sprememba		Datum	
OBČINA MEDVODE					
Cesta komandnata Staneta 12					
1215 MEDVODE					
Projektovno podjetje		NAZIV		Ident. št. 123 Podpis	
 Tbilajska 61, 1000 Ljubljana 125 11810 Tel: 01 4769 289 Fax: 01 4769 293		Ime in priimek		G-4017	
		Ime		G-4017	
		Ime		G-4017	
		Ime		G-4017	
Objekt/lokacija		V NASELJU GORIČANE		Št. prnj. : U 01/1485-19	
Del objekta :				Št. načrta : 1485-19	
Vsebinska risba :		ZAKLJUČENA SITUACIJA		Št. CC : 2112	
Vrsta projekta :		PZI		Vrsta načrta : 2 - NAČRT GRADBENIŠTVA	
Merilo :		1:250		Datum : april 2019	
Št. odseka :		Arhivsko št.:		Faza/objekt:	
				004.2101	
Št. priloge :		G.6.1		Šifra risbe: 106	
				Ortna koda arhiva:	
				Ident. št. risbe: 1485-19/G.6.1	


17.May.2019 - 08:51
 Layout: G.6.1-106
 S:\Projekti\2019\1485_BUS PRAKOVNIK GORIČANE\4 PZI\GRAFIKA\1485_AvtoBUSNI postaji_2019_04_29_recoveri_recover.dwg

UREDITEV PARA AVTOBUSNIH POSTAJALIŠČ
OB LC 251071 V NASELJU GORIČANE

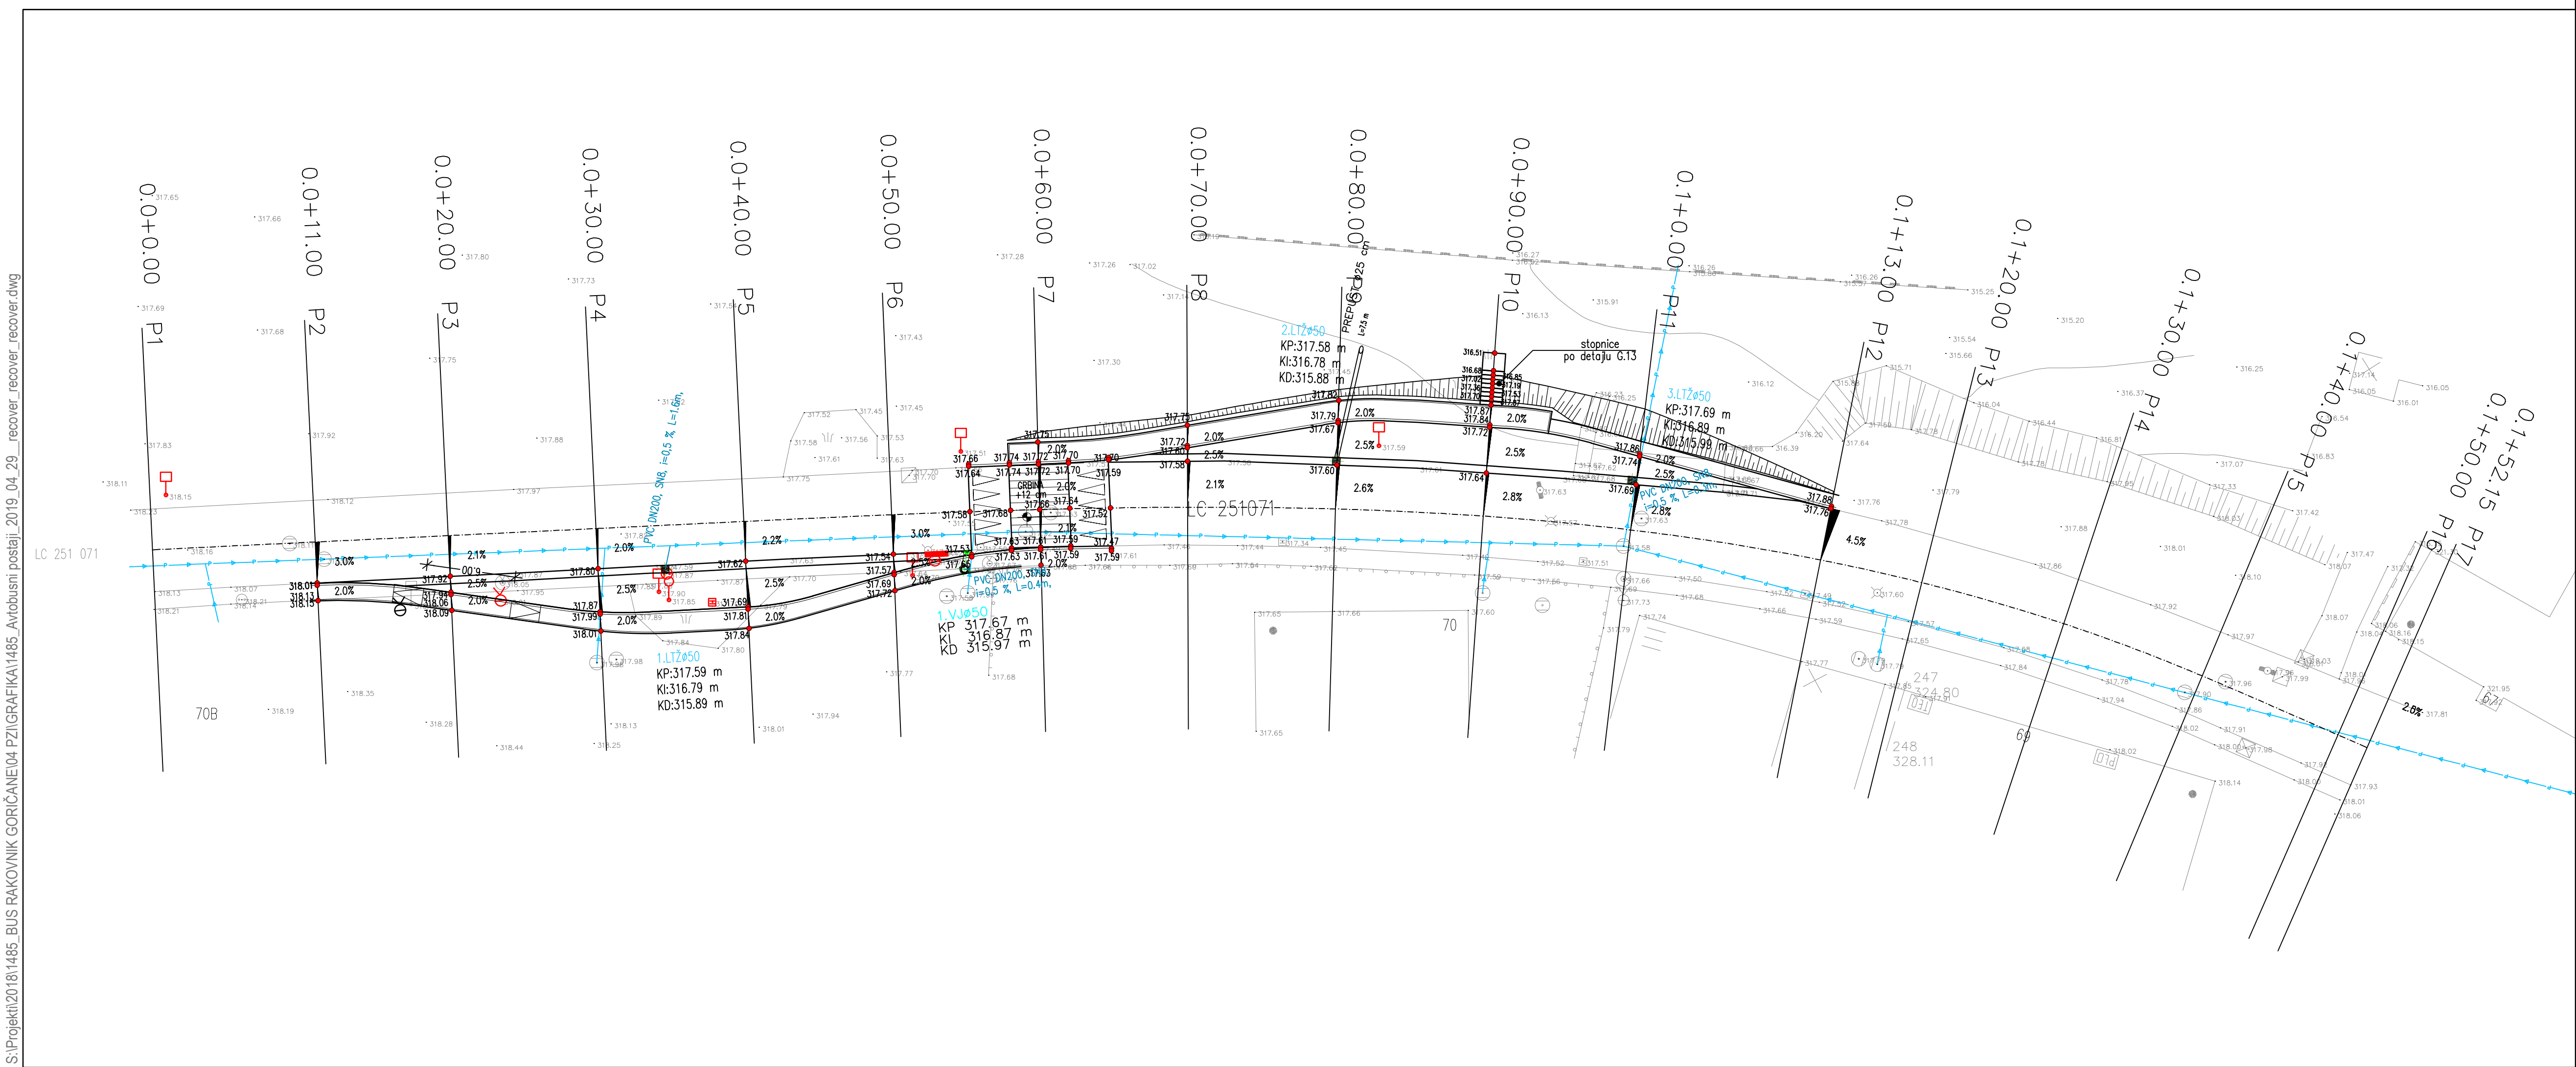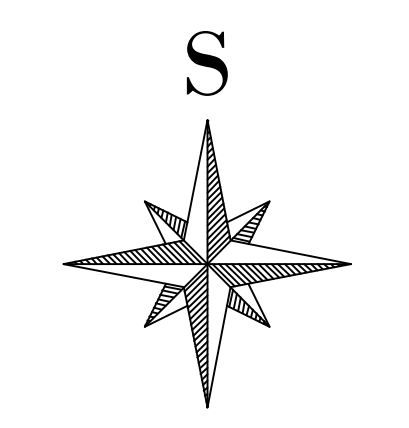


17.May. 2019 - 08:51
 Layout: G.6.2-121
 S:\Projekti\2018\1485_BUS PRAKOVNIK GORIČANE\4 PZI\GRAFIKA\1485_AvtoBUSNI postaji_2019_04_29_recoveri_recoveri.dwg

List 2/2

Naročnik/investitor		Sprememba		Datum	
OBČINA MEDVODE					
Cesta komandnata Staneta 12					
1215 MEDVODE					
Projektovno podjetje		NAZIV		Ident. št. 123	
 Tbilajska 61, 1000 Ljubljana IZS - 1810 Tel: 01 4769 280 Fax: 01 4769 333		MI in PRIMER		G-4017	
		Ime: Miha Rihtar, u.d.i.g.		G-4017	
		Ime: Miha Rihtar, u.d.i.g.			
		SODELAVCI:			
		SODELAVCI:			
Objekt/lokacija		UREDITEV PARA AVTOBUSNIH POSTAJALIŠČ OB LC 251071		Št. praj. : U_01/1485-19	
		V NASELJU GORIČANE		Št. načrta : 1485-19	
Del objekta :				Št. CC : 2112	
Vsebinska risba :		VSNINSKA SITUACIJA		Vrsta načrta : 2 - NAČRT GRADBENIŠTVA	
Vrsta projekta :		PZI		Merilo : 1:250	
				Datum : april 2019	
Št. odseka :		Arhivsko št.:		Faza/objekt:	
				004.2101	
				Št. risbe: 121	
Št. priloge :		G.6.2		Ident. št. risbe: 1485-19/G.6.2	

UREDITEV PARA AVTOBUSNIH POSTAJALIŠČ
OB LC 251071 V NASELJU GORIČANE

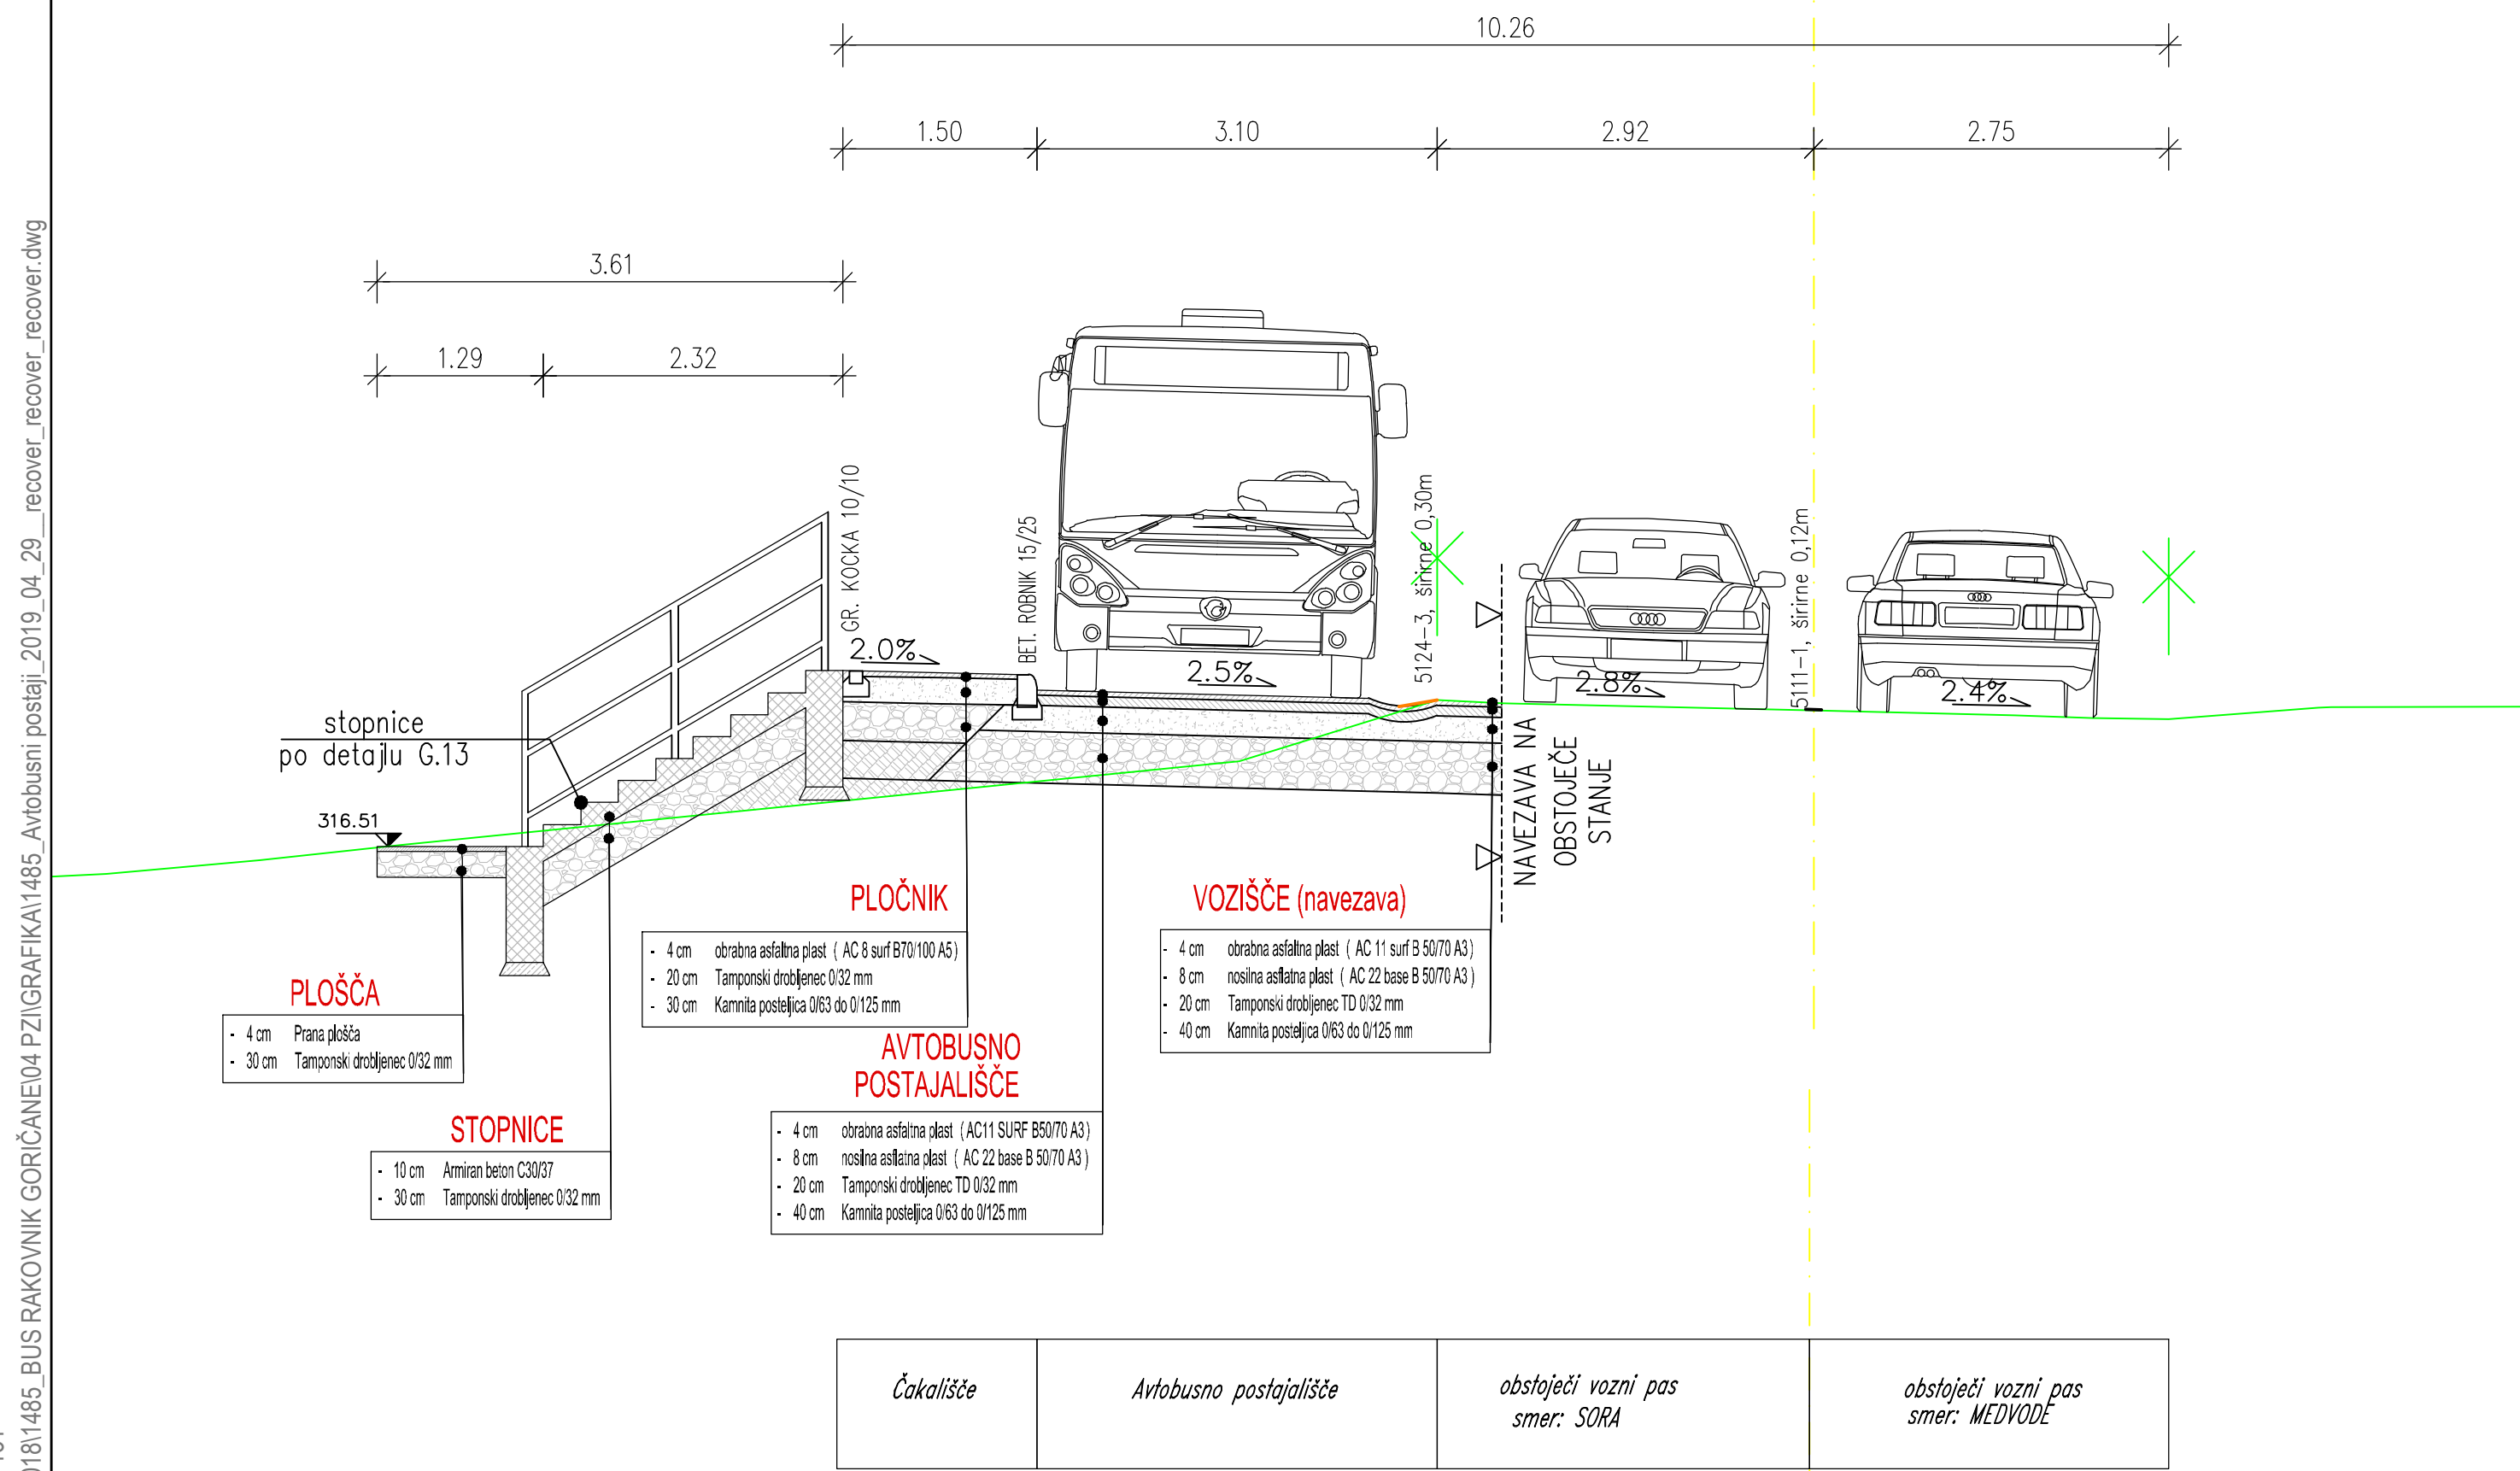


List 1/2

Naročnik/investitor	Spremembe	Datum
OBČINA MEDVODE Cesta komandnata Staneta 12 1215 MEDVODE		
Projektovno podjetje	NAZIV	IME IN PRIMEK
K Projekt	UP:	MIHA RIHAR, u.d.i.g.
Tržiška št.: 100 Lisinska	VN:	MIHA RIHAR, u.d.i.g.
IZS: 1810	SOVLAVCI:	
Šifra št. 4769 289	SOVLAVCI:	
Šifra št. 4769 293	SOVLAVCI:	
Objekt/kockasti	UREDITEV PARA AVTOBUSNIH POSTAJALIŠČ OB LC 251071 V NASELJU GORIČANE	Št. proj. : U 01/1485-19 Št. nabira : 1485-19
Del objekta :		Šifra CC : 2112
Vredna ribe :	KARAKTERISTIČNI PROFIL	Vredn. nabira : 2 - NAČRT GRADBENISTVA
Vredn. projekta :	PZI	Merilo : 1:50 Datum : april 2019
Št. odnosa :	Arhivsko št. :	Faza/objekt :
		Šifra ribe :
		Šifra koda arhiva :
Št. priloge :	G.10.1	Ident. št. ribe :
		1485-19/G.10.1

17. May. 2019. 08:52
L:\m\G.10.1\131
S:\Projekti\2019\1485_BUS STANOVNIK GORIČANE\04_PZ\GRAFIKA\1485_AvtoBUSNI postaji_2019_04_29_recover_recover_recover.dwg

UREDITEV PARA AVTOBUSNIH POSTAJALIŠČ
OB LC 251071 V NASELJU GORIČANE











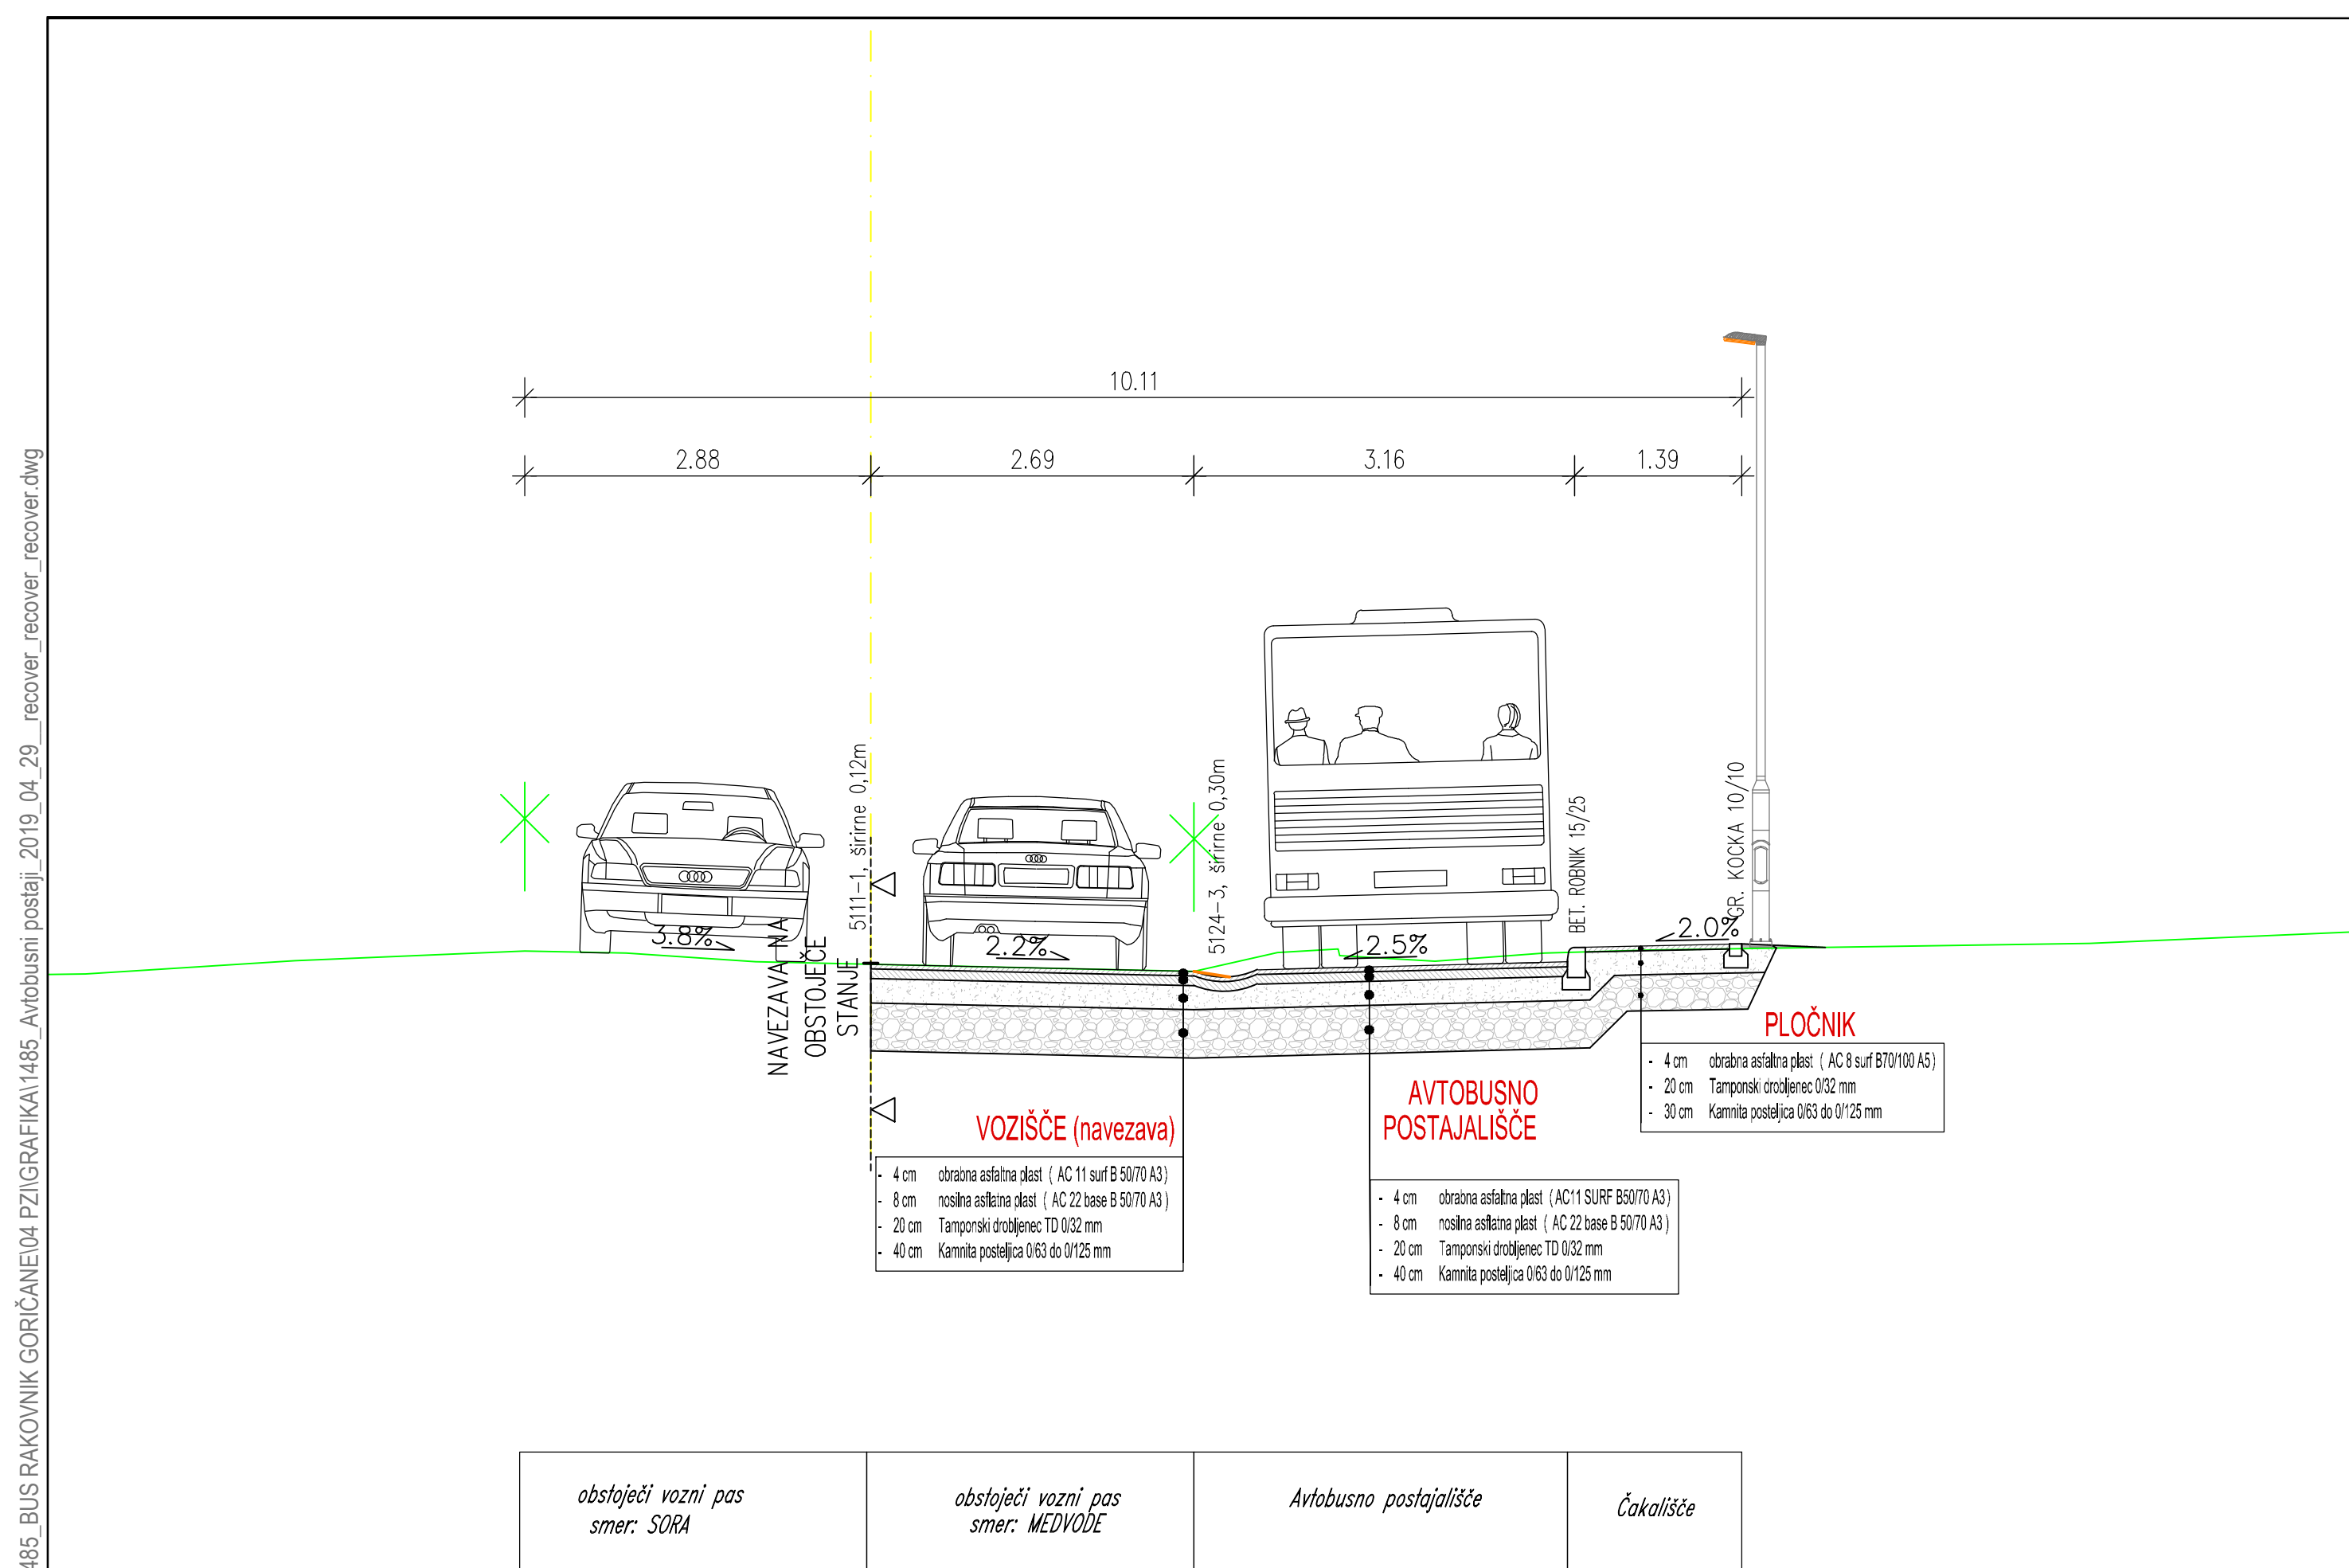


List 2/2

Naročnik/investitor	Spremembe	Datum
OBČINA MEDVODE Cesta komandnata Staneta 12 1215 MEDVODE		
Projektovno podjetje	NAZIV	IME IN PRIMEK
K Projekt	UP:	MIHA RIHAR, u.d.i.g.
Tržiška št.: 100 Lisinska	VN:	MIHA RIHAR, u.d.i.g.
IZS: 1810	SOVLAVCI:	
Šifra št. 4769 289	SOVLAVCI:	
Šifra št. 4769 293	SOVLAVCI:	
Objekt/kockasti	UREDITEV PARA AVTOBUSNIH POSTAJALIŠČ OB LC 251071 V NASELJU GORIČANE	Št. proj. : U 01/1485-19 Št. nabira : 1485-19
Del objekta :		Šifra CC : 2112
Vredna ribe :	KARAKTERISTIČNI PROFIL	Vredn. nabira : 2 - NAČRT GRADBENISTVA
Vredn. projekta :	PZI	Merilo : 1:50 Datum : april 2019
Št. odnosa :	Arhivsko št. :	Faza/objekt :
		Šifra ribe :
		Šifra koda arhiva :
Št. priloge :	G.10.2	Ident. št. ribe :
		1485-19/G.10.2

17. May. 2019. 08:52
L:\m\G.10.1\131
S:\Projekti\2019\1485_BUS STANOVNIK GORIČANE\04_PZ\GRAFIKA\1485_AvtoBUSNI postaji_2019_04_29_recover_recover_recover.dwg

17. Maj, 2019 - 08:52
Layout: G.11-132
S:\Projekti\2018\1485 - BUS RAKOVNIK GORIČANE\04_PZ\GRAF\KA1485_Avtobusni postaji_2019_04_29_recover_recover.dwg

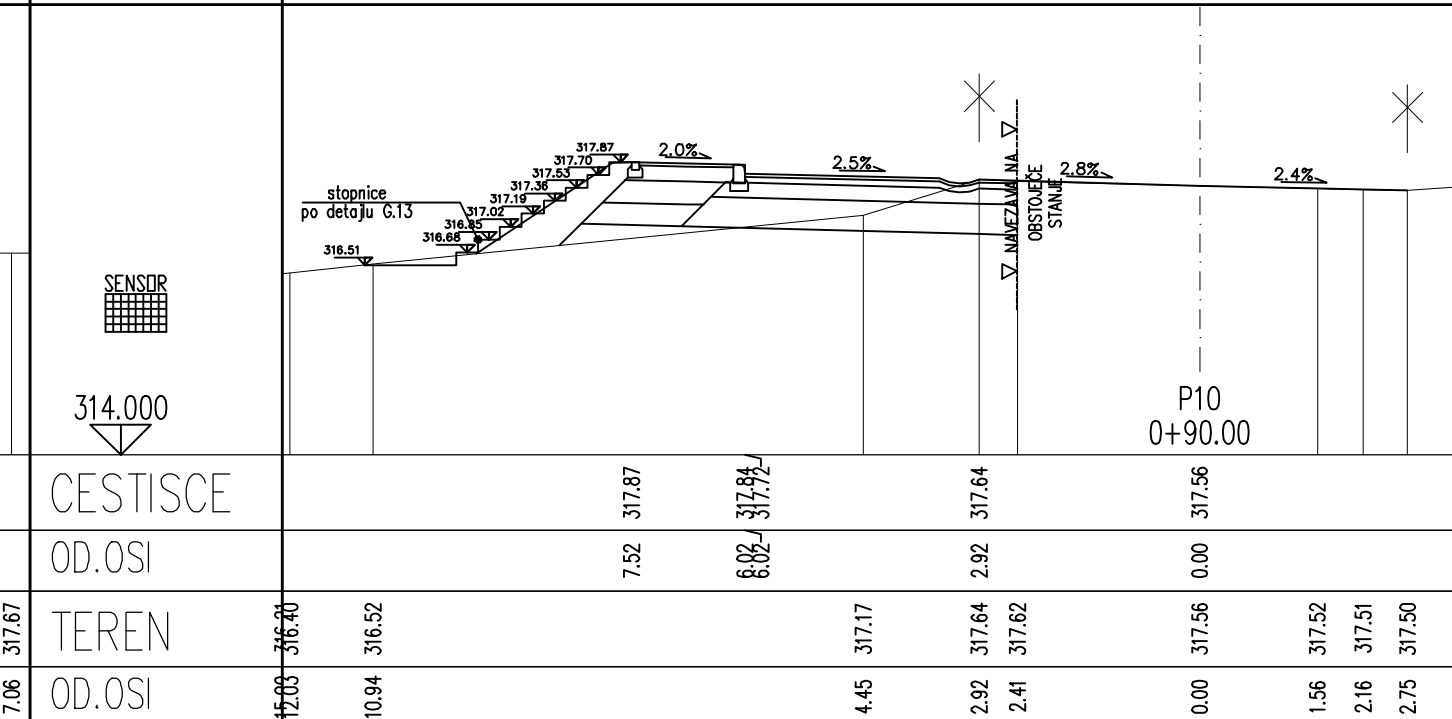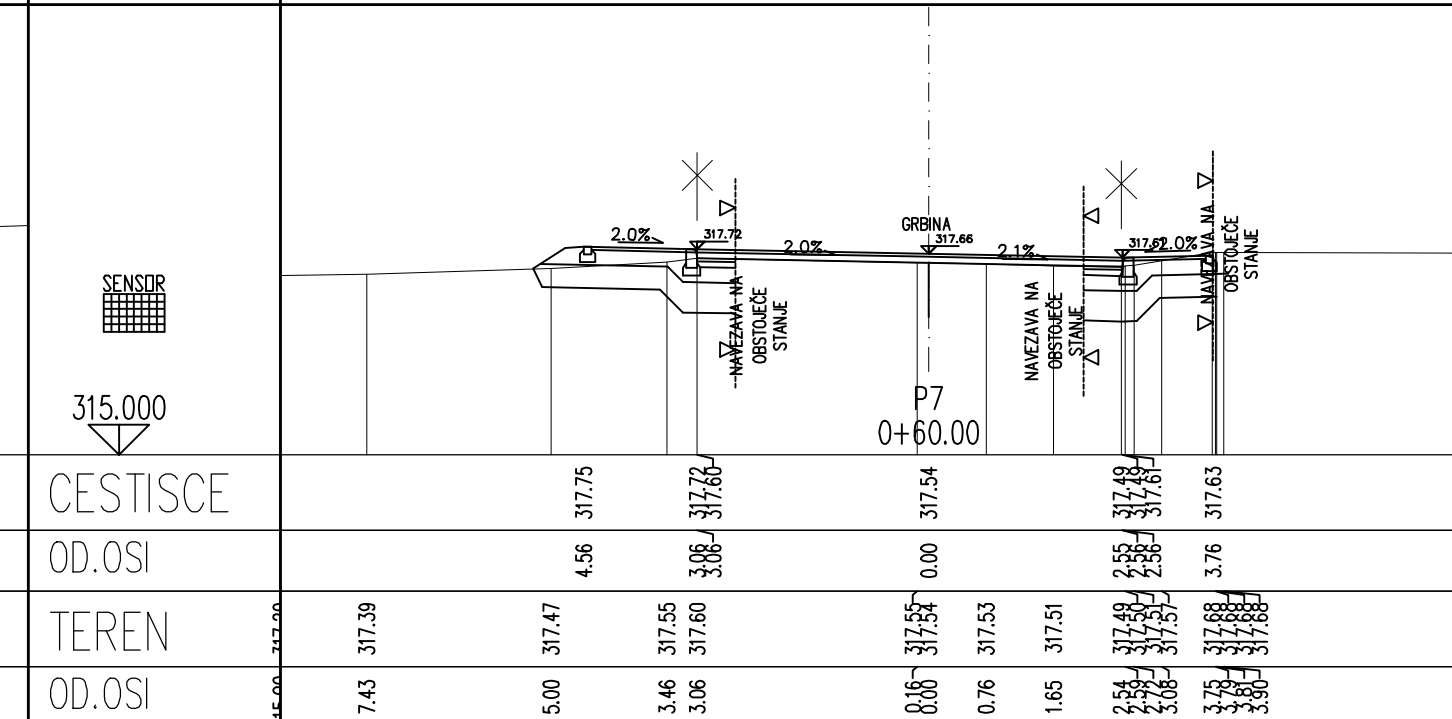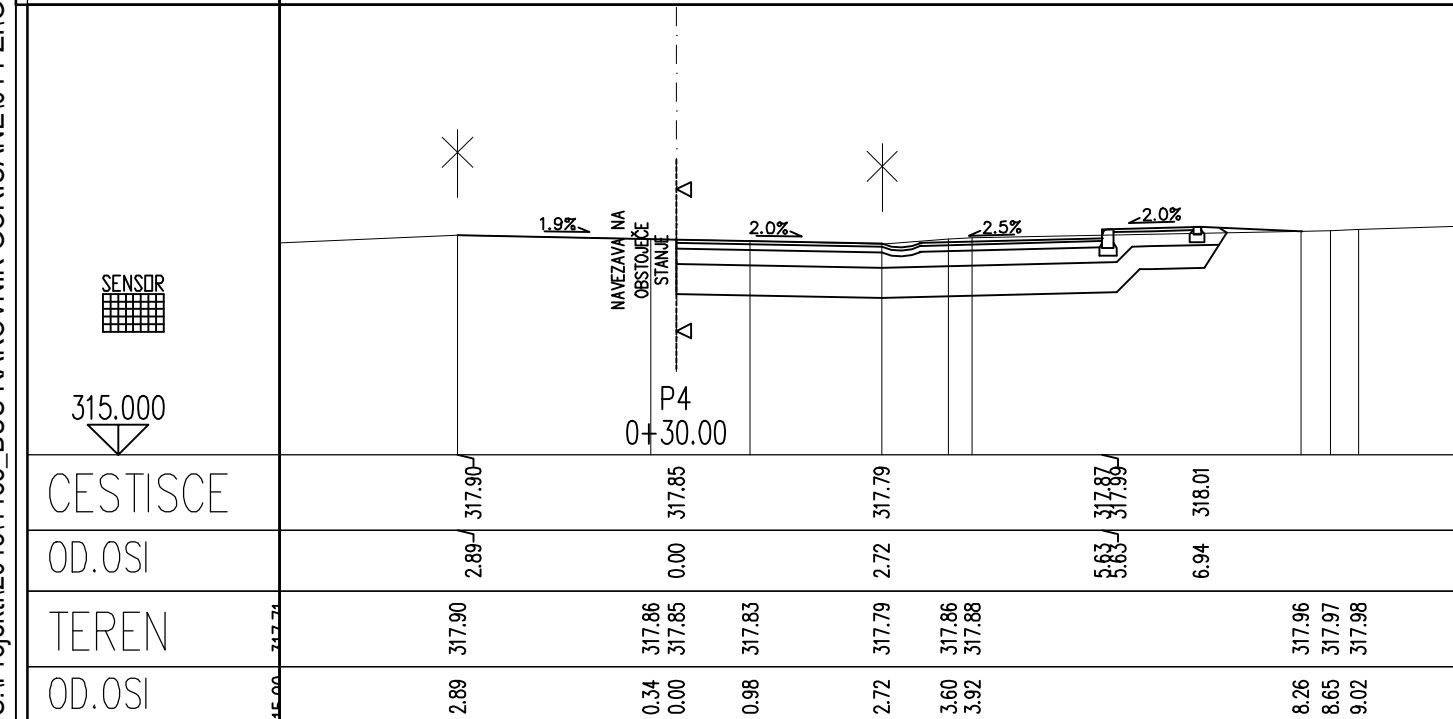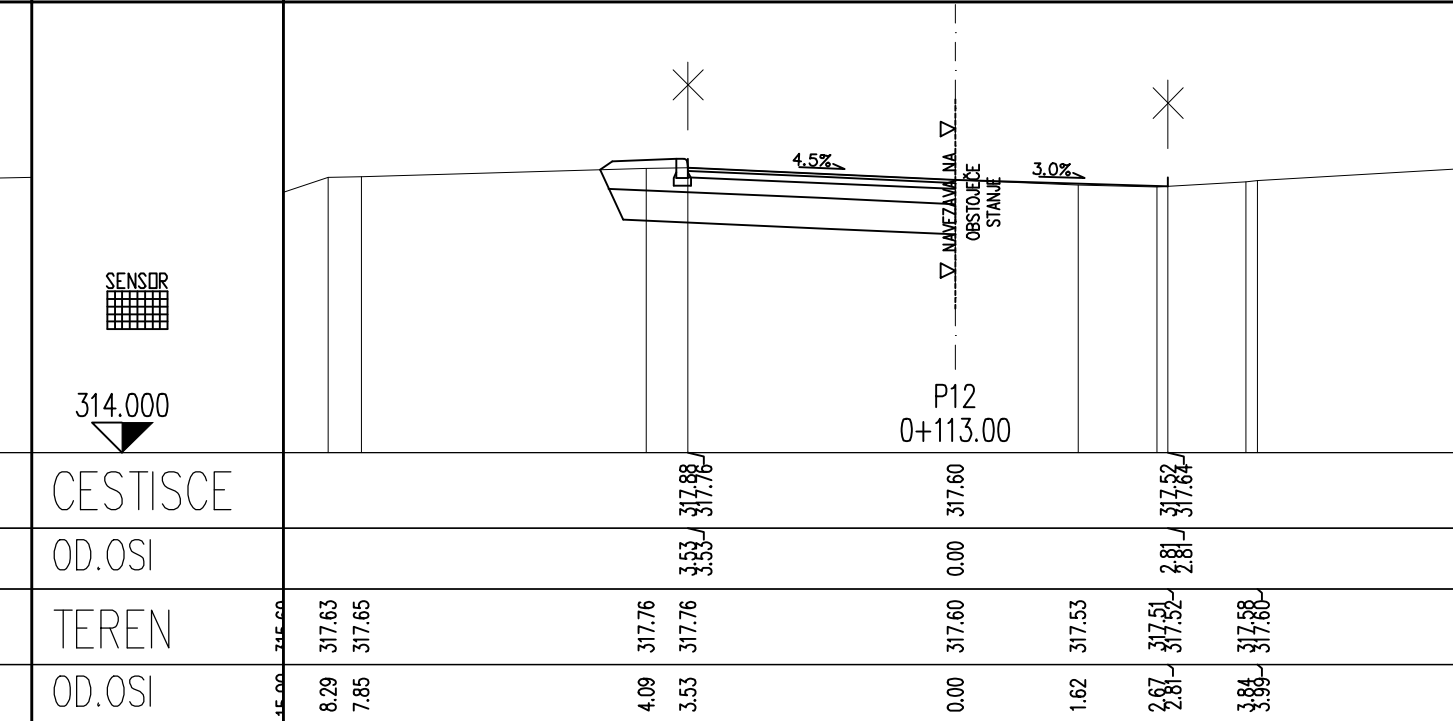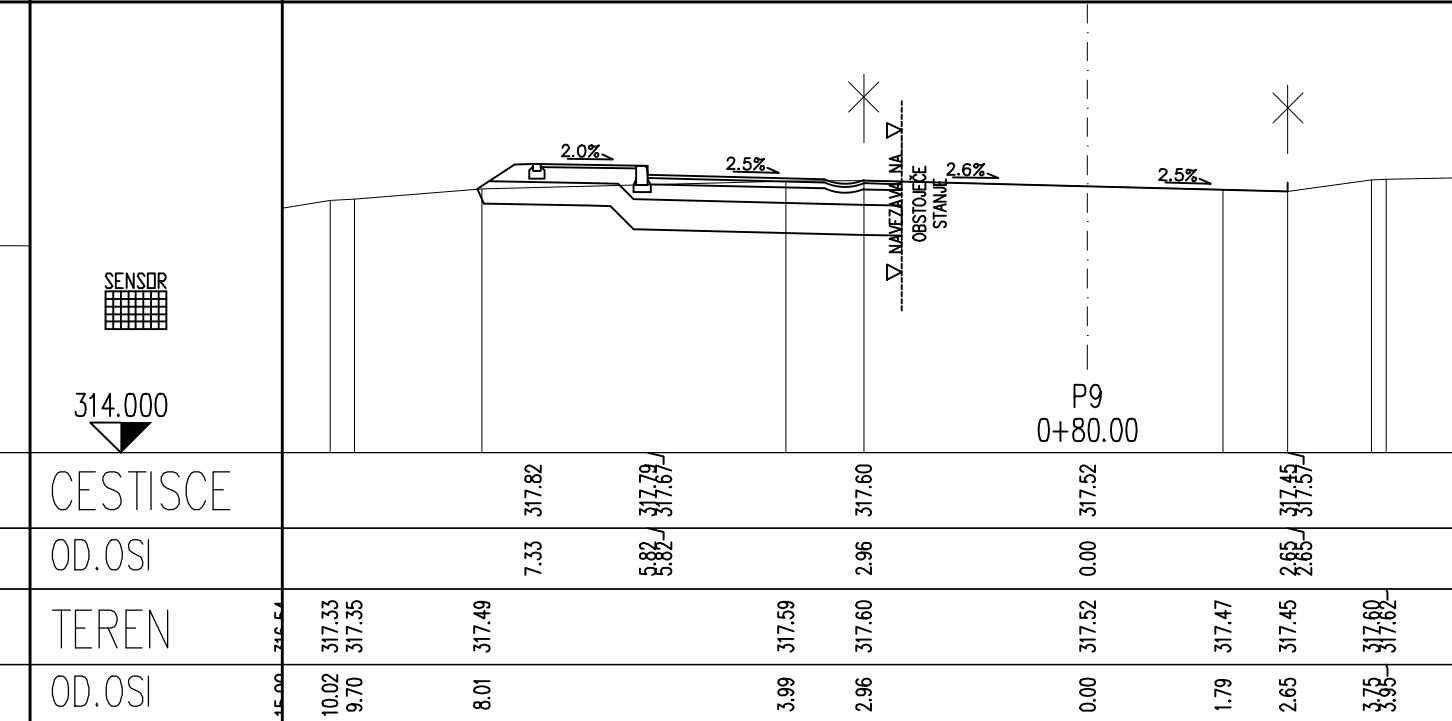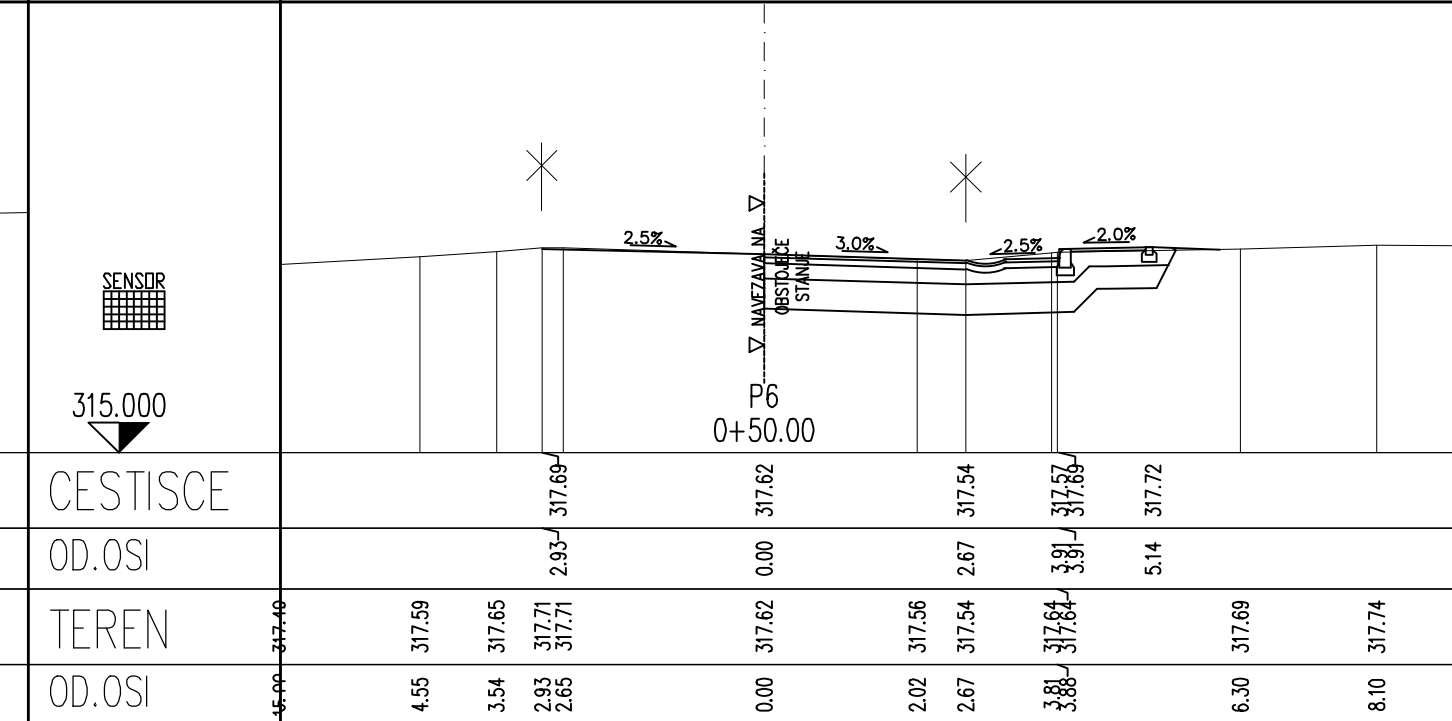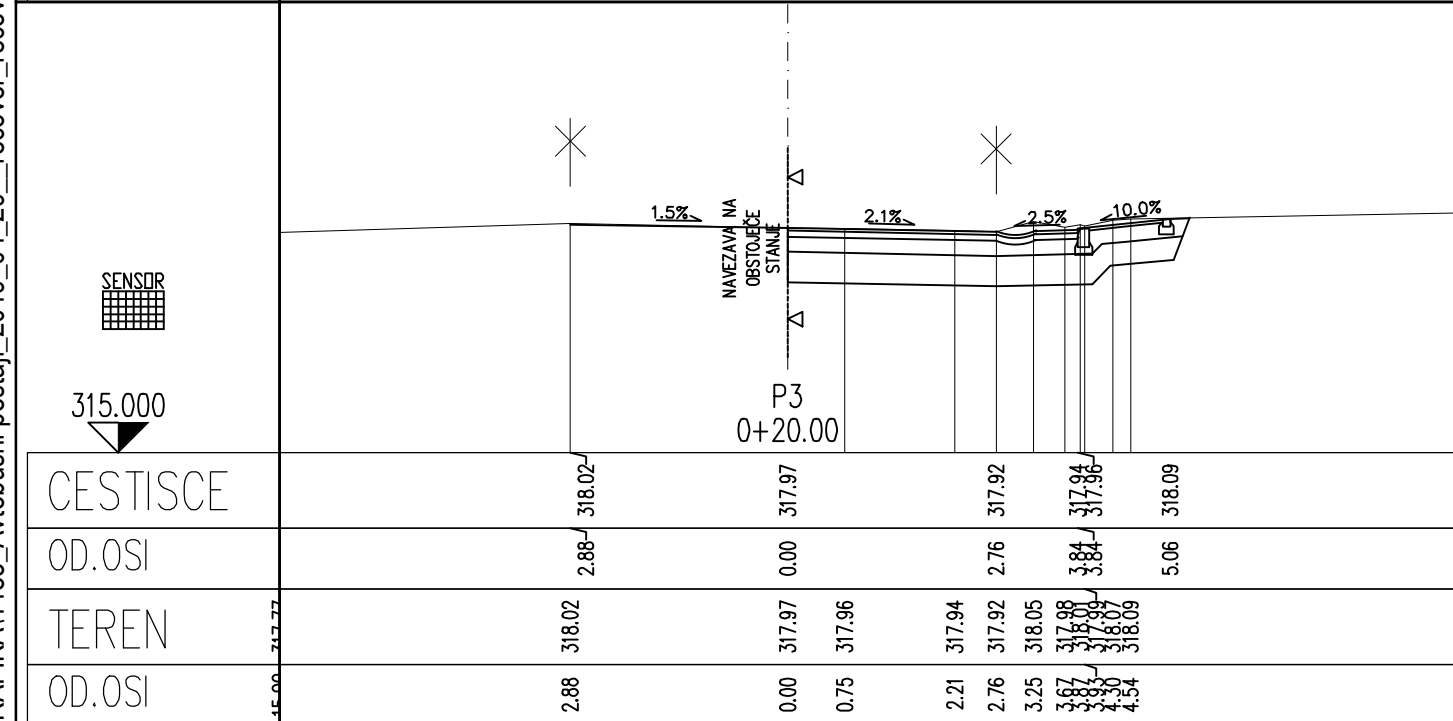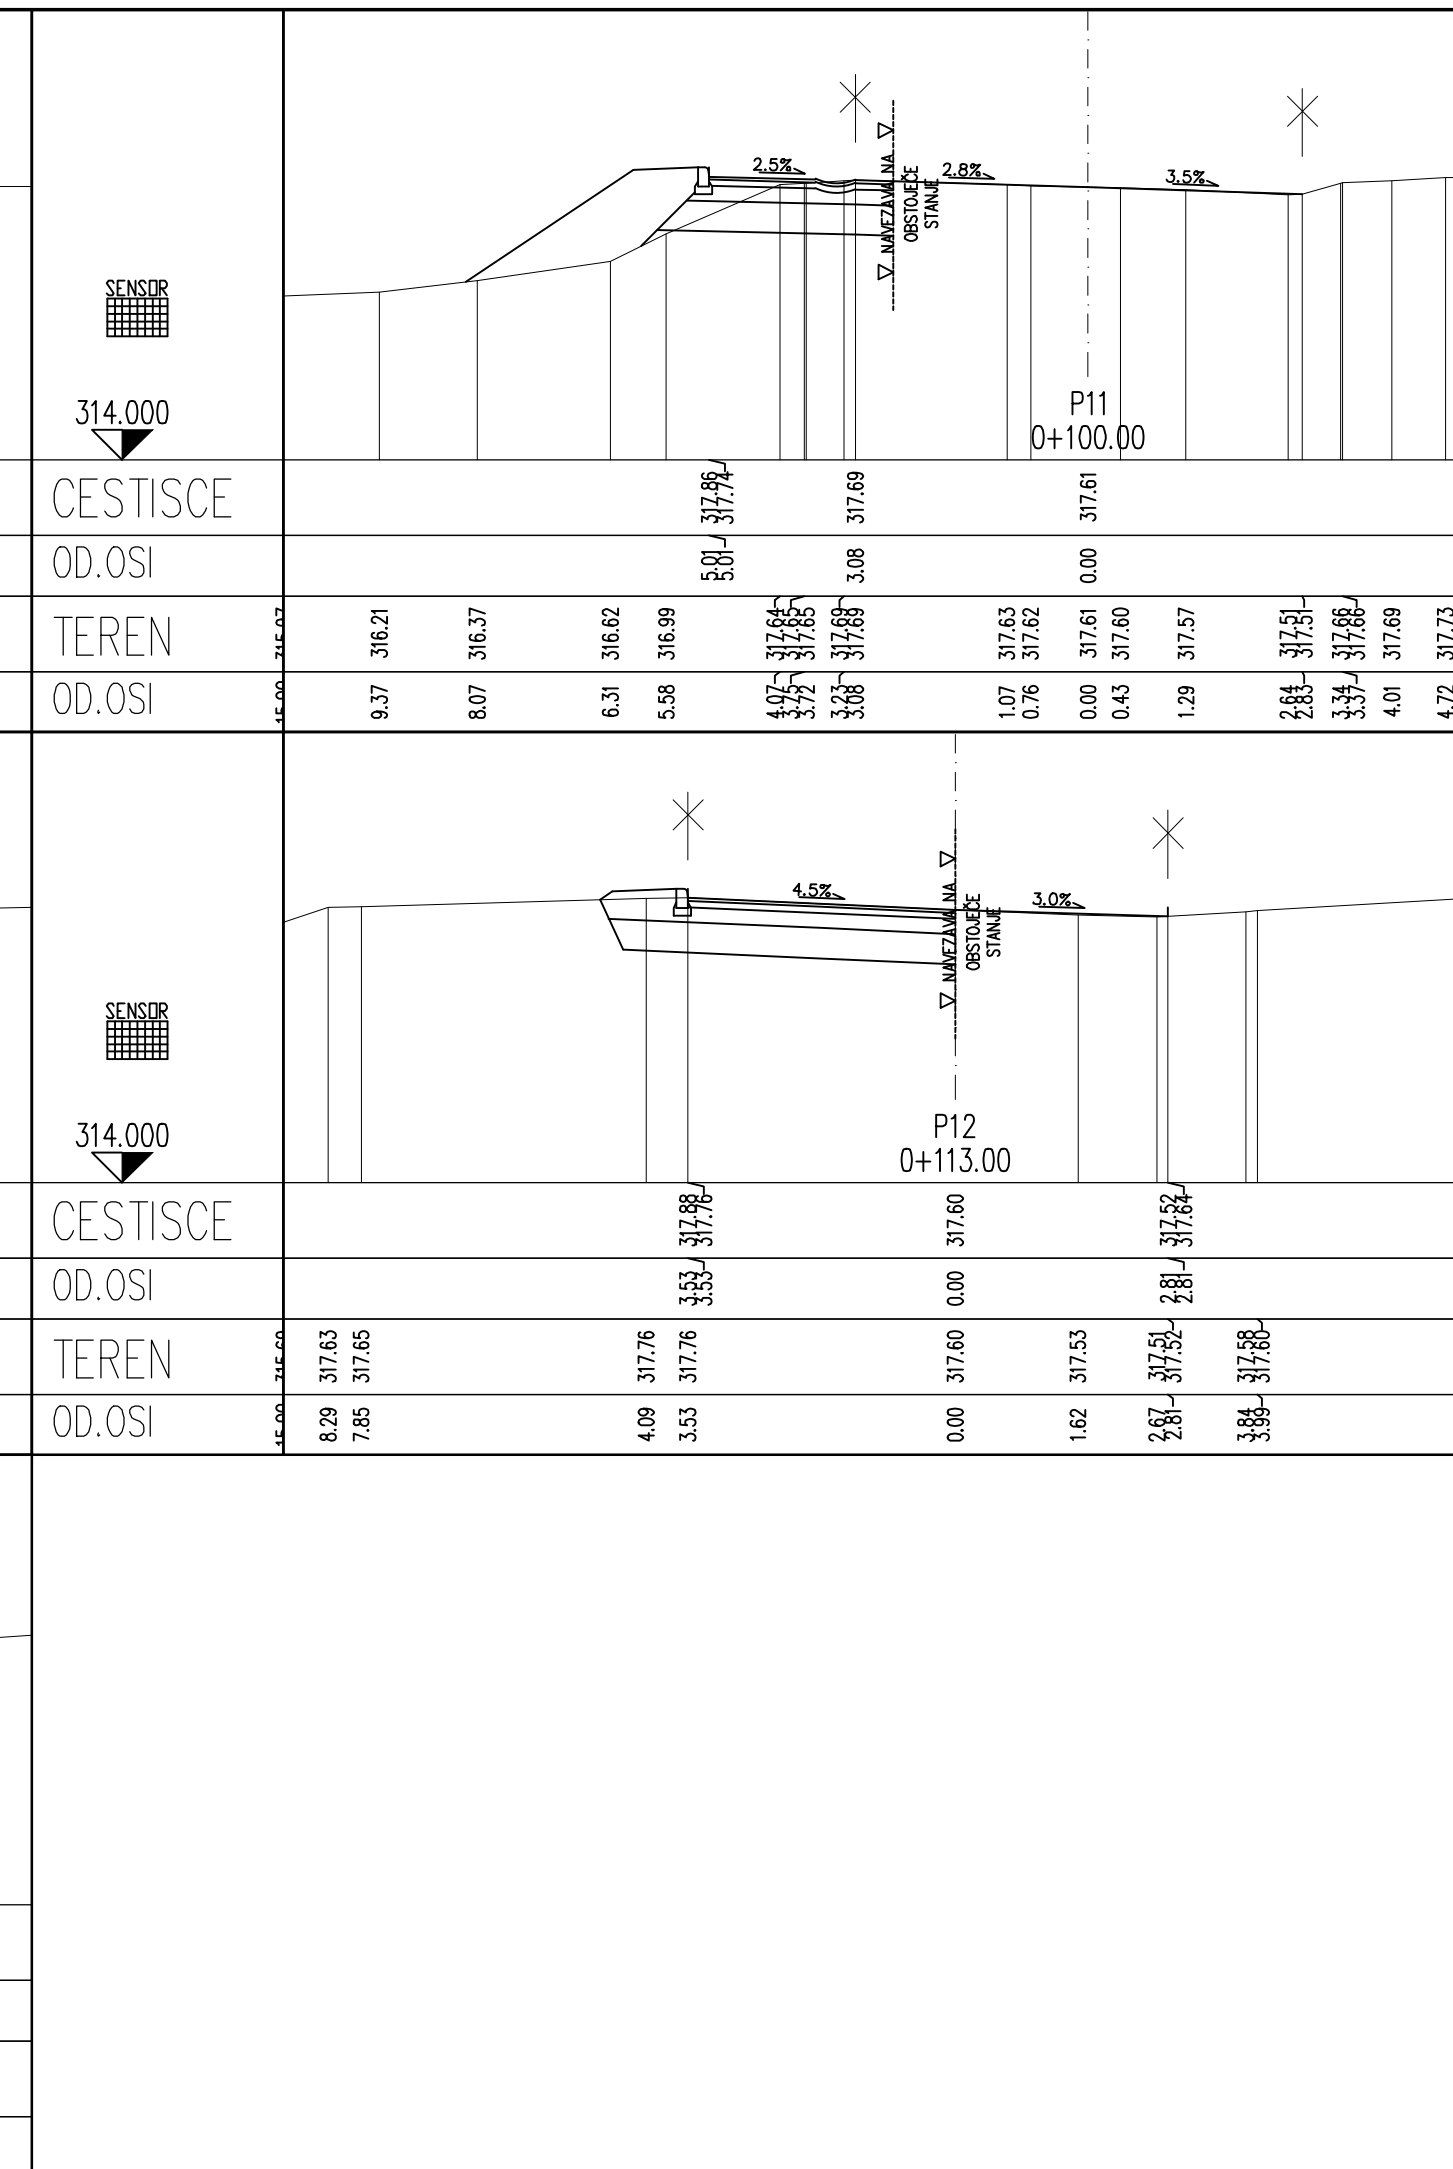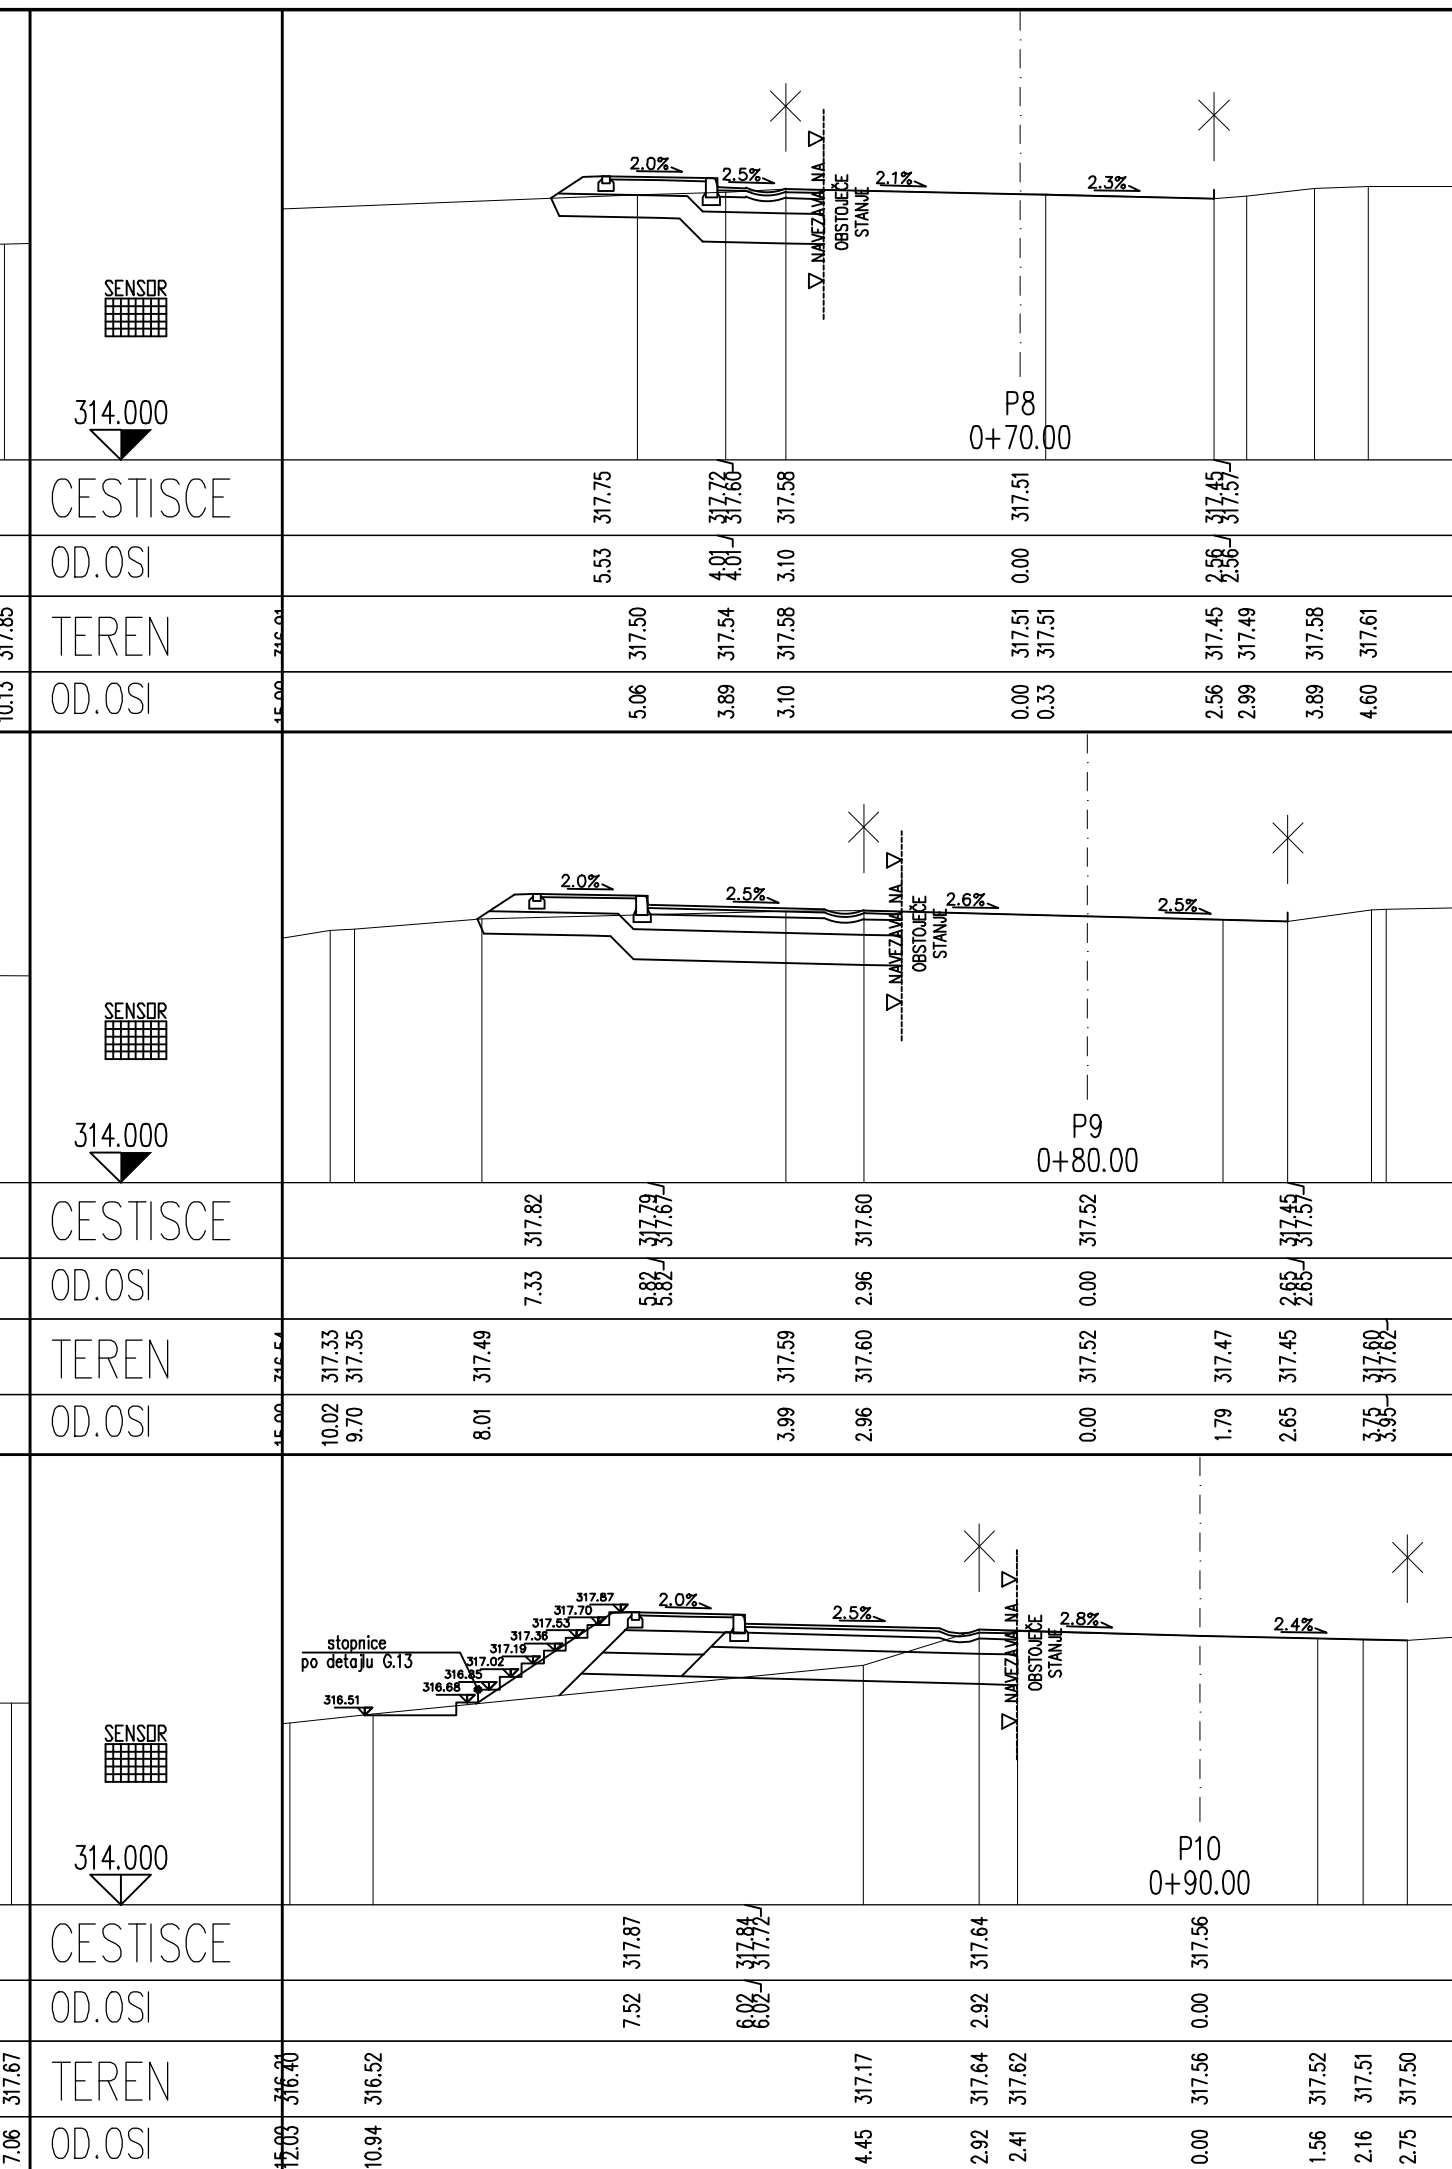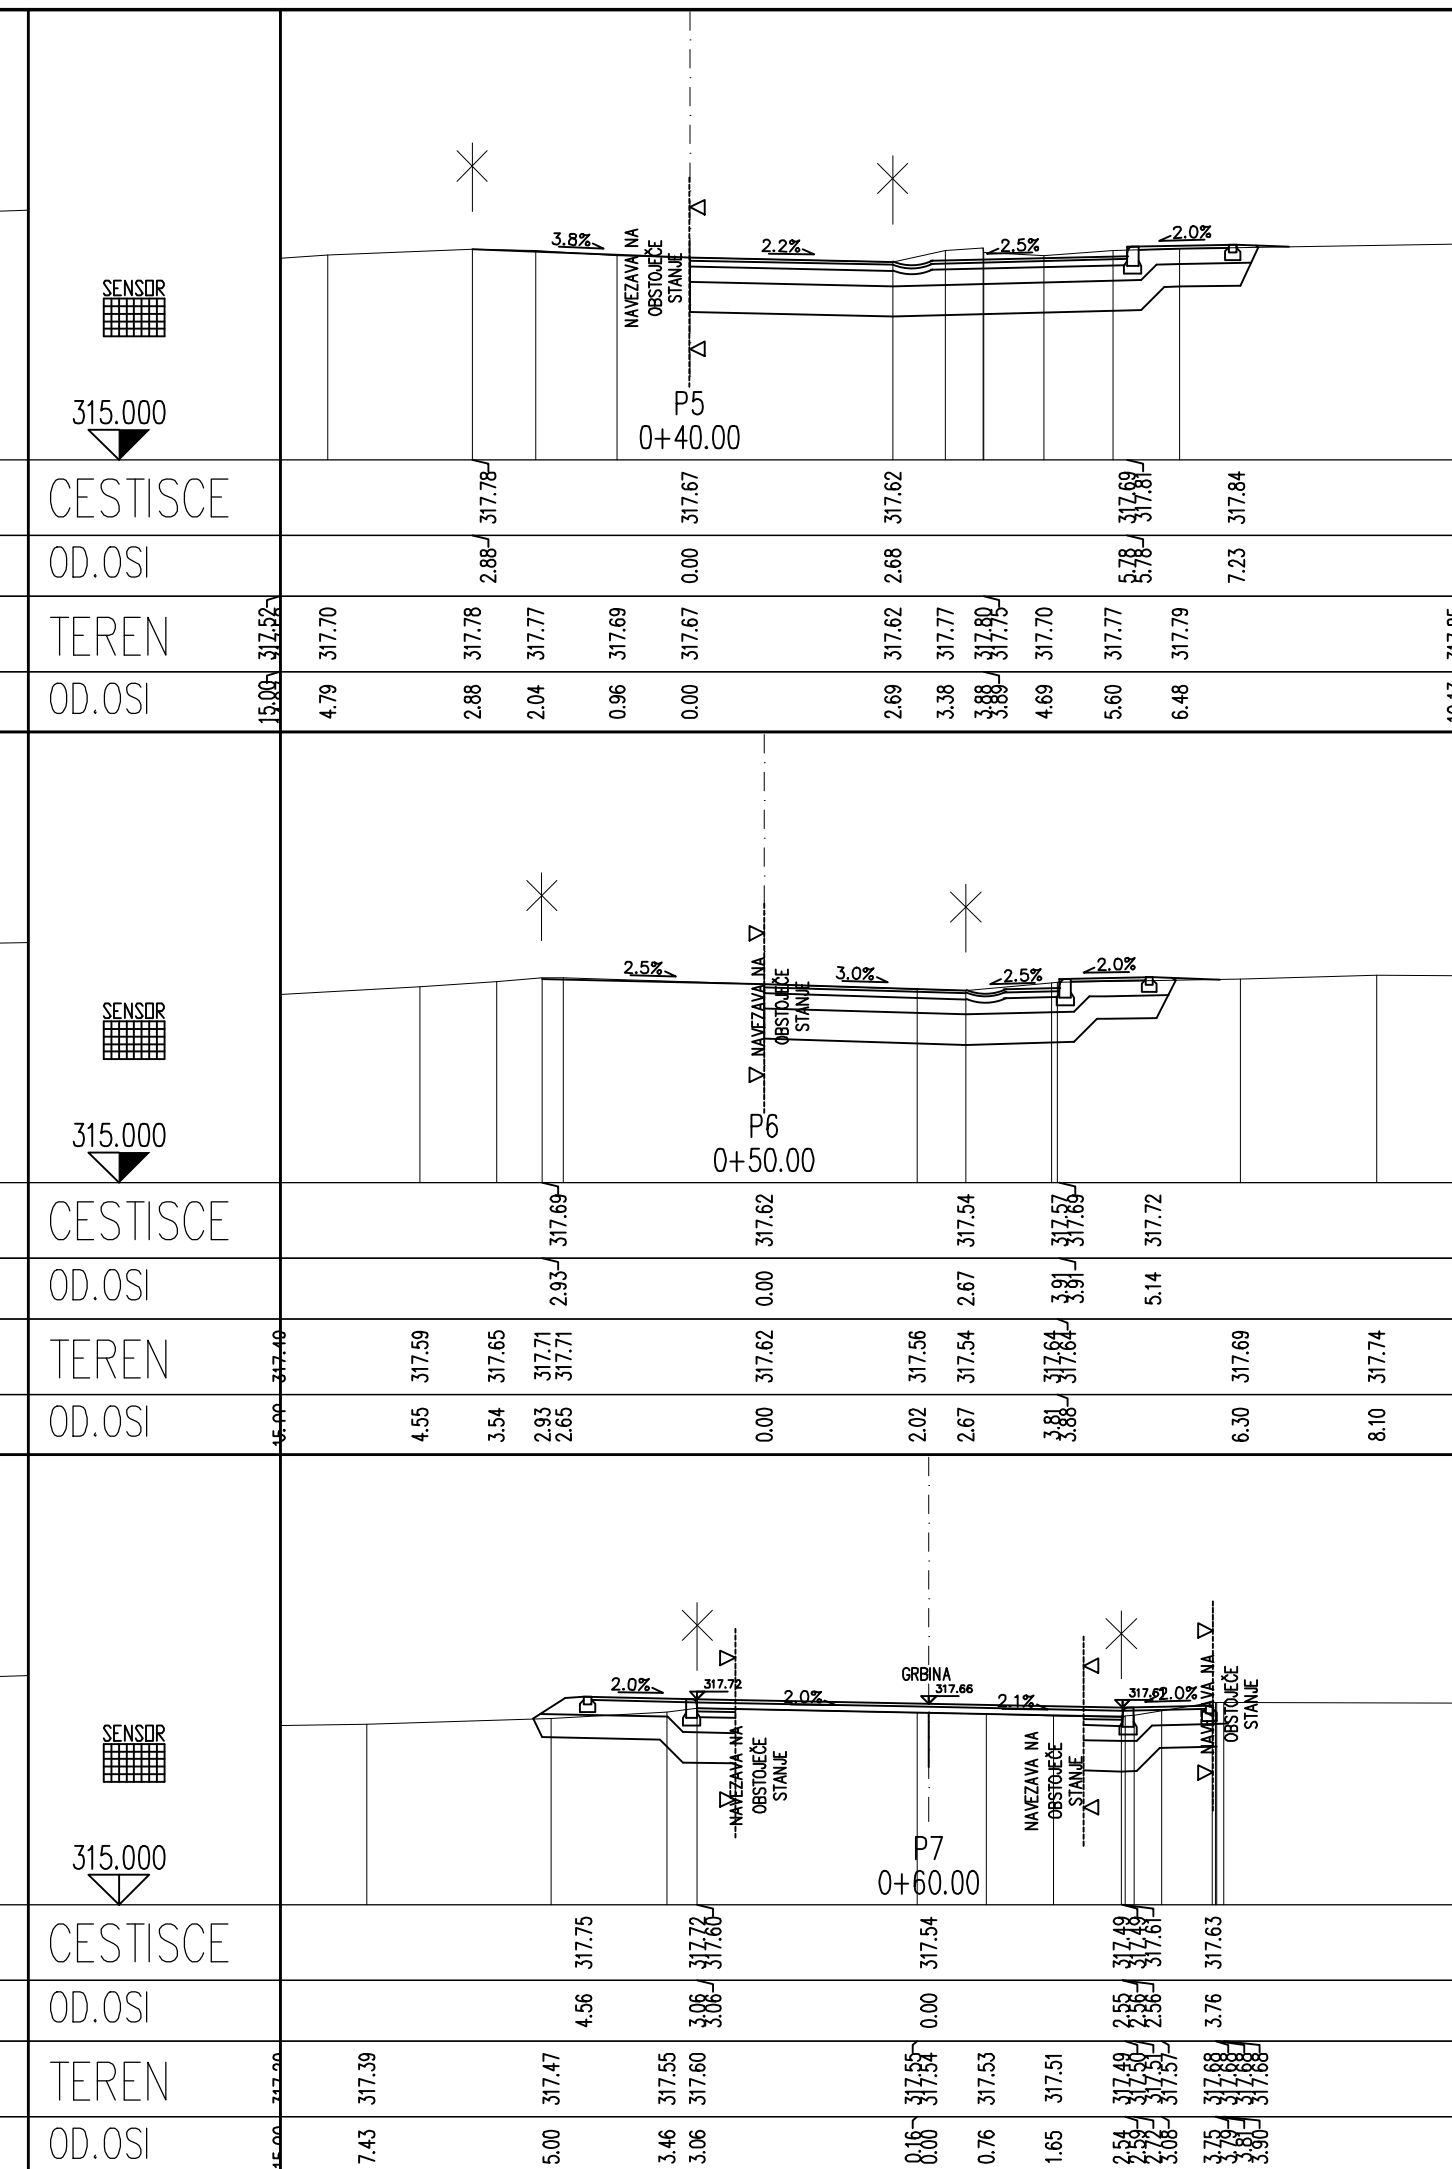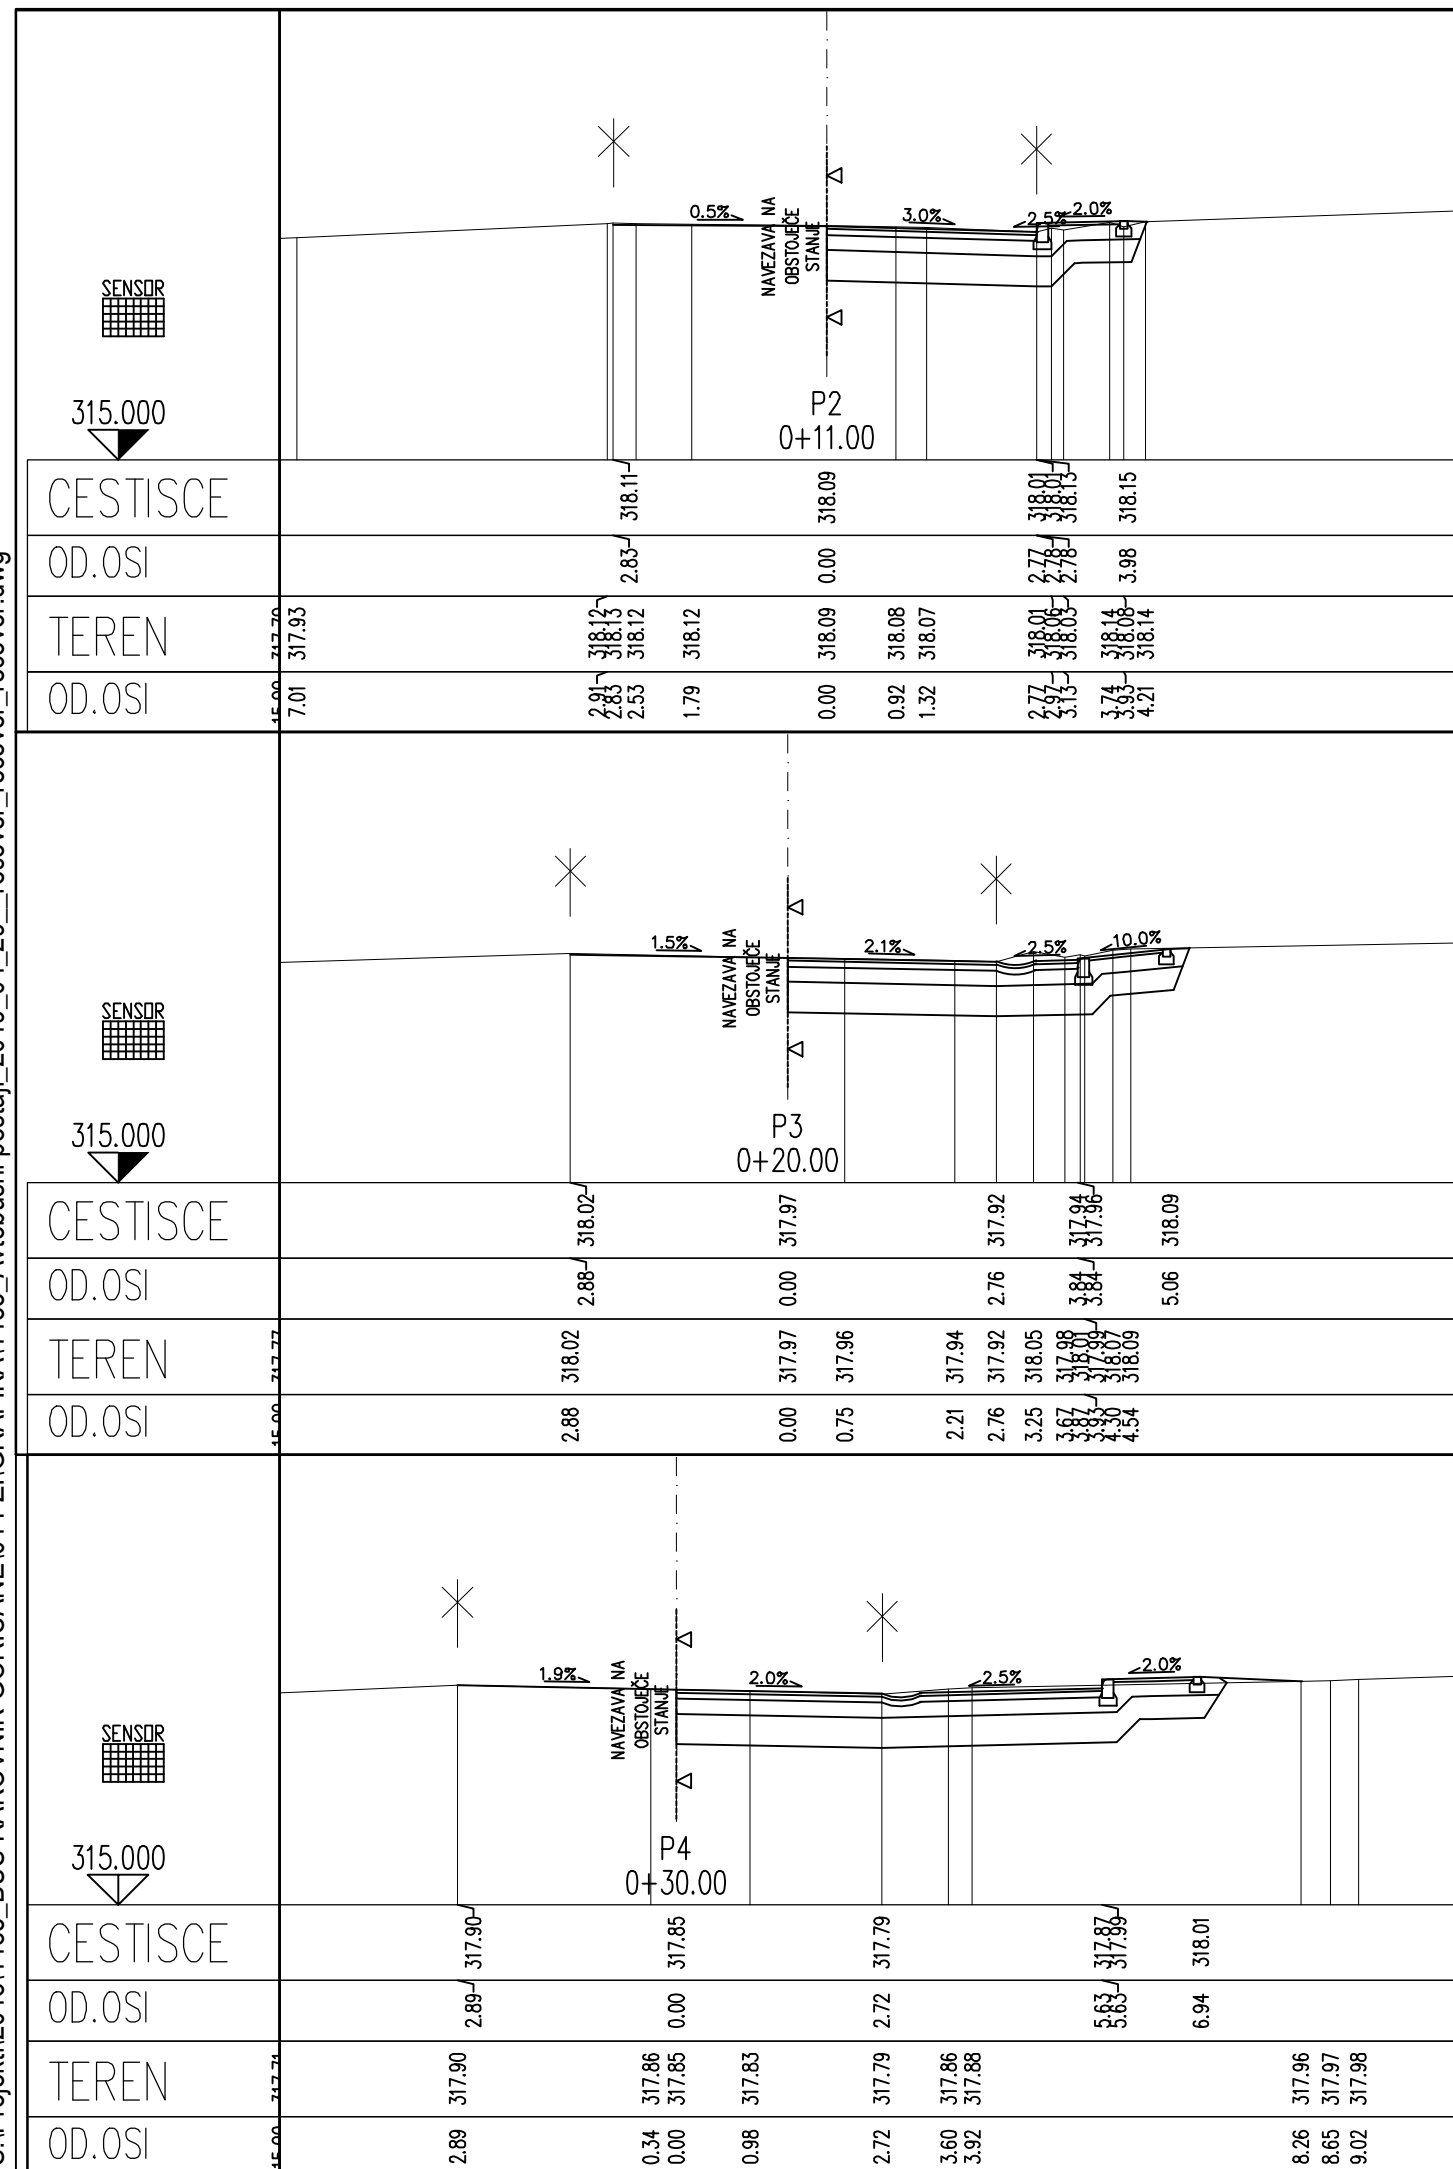


UREDITEV PARA AVTOBUSNIH POSTAJALIŠČ OB LC 251071 V NASELJU GORIČANE

List 1/1

Naročnik/investitor		Spremembe		Datum	
OBČINA MEDVODE					
Cesta komandnata Staneta 12					
1215 MEDVODE					
Projektivno podjetje		NAZIV		IME in PRIMEX	
K Projekt L		Miha Rihar, u.d.i.g.		Ident. št. IZŠ	
Tbilisjska 61, 1000 Ljubljana		VP:		G-4017	
IZŠ :1810		VN:		G-4017	
tel :01 4769 289		SODELAVEC			
fax :01 4769 293		SODELAVEC			
SODELAVEC		SODELAVEC			
Objekt/lokacija:		UREDITEV PARA AVTOBUSNIH POSTAJALIŠČ OB LC 251071		St. proj. : U 01/1485-19	
Del objekta :		V NASELJU GORIČANE		St. načrta : 1485-19	
Vsebinska risba :		PREČNI PROFILI P2-P12		Šifra CC : 2112	
Vrsta projekta :		PZI		Vrsta načrta : 2 - NAČRT GRADBENIŠTVA	
Merilo :		1:100		Datum : april 2019	
St. odseka :		Arhivska št.:		Faza/objekt:	
				004.2101	
St. priloge :		G.11		Šifra risbe: 132	
				Črna koda arhiva:	
				Ident. št. risbe: 1485-19/G.11	

PROFIL-1: OS_0
 MERILO 1:1000/100

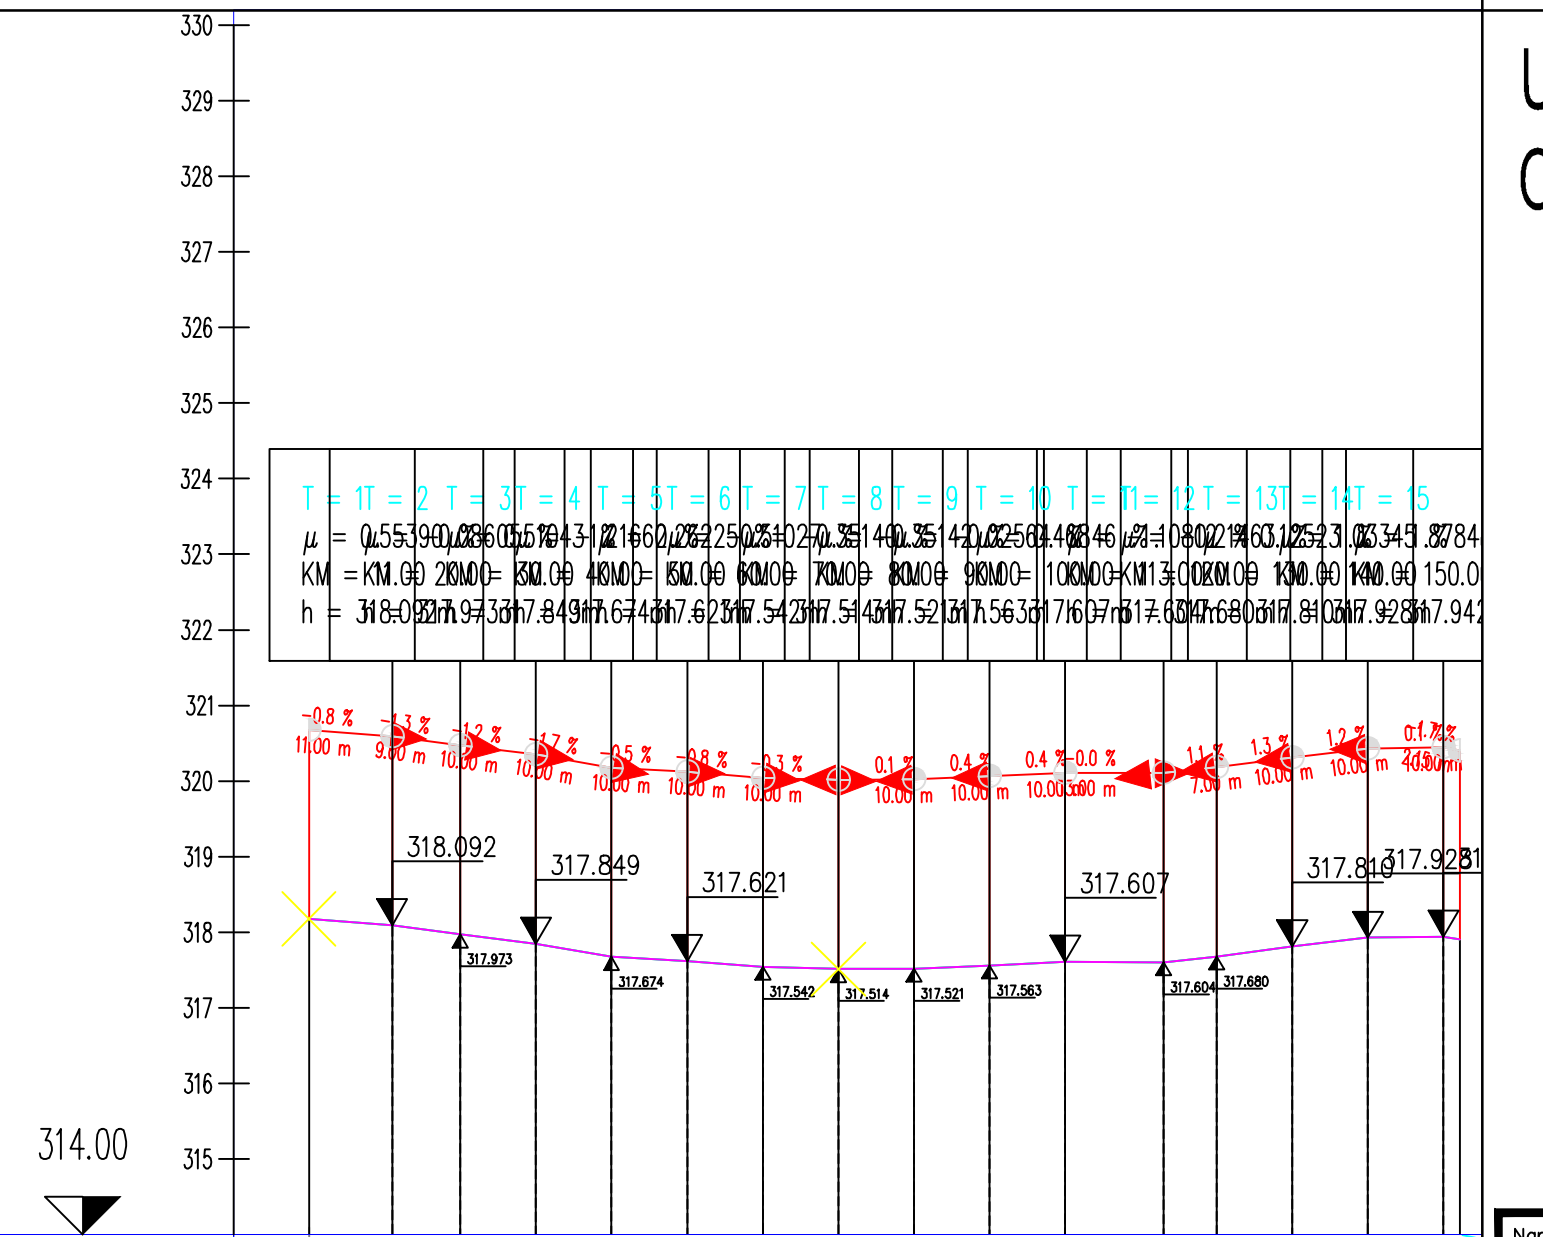

OZNAKE PROFILOV	P11.000 2.000 3.000 4.000 5.000 6.000 7.000 8.000 9.000 10.000 11.000 12.000 13.000 14.000 15.000
STACIONAŽE	-0.00 11.00 20.00 30.00 40.00 50.00 60.00 70.00 80.00 90.00 0.00 13.00 20.00 30.00 40.00 50.00
KOTE TERENA	318.177 318.092 317.973 317.849 317.674 317.621 317.542 317.514 317.521 317.563 317.607 317.604 317.680 317.810 317.928 317.928
KOTE NIVELETE	318.177 318.092 317.973 317.849 317.674 317.621 317.542 317.514 317.521 317.563 317.607 317.604 317.680 317.810 317.928 317.928
PREME IN KRIVINE	<p>Prema d=38.13</p> <p>A=107.06 l=96.54</p> <p>R=+118.73 d=1.38</p> <p>d=6.03</p>
ŠIRINE CESTE	<p>Levi rob - l. rob</p> <p>Desni rob - d. rob</p> <p>0.00 2.75 3.96 2.83 5.06 2.88 6.94 2.89 7.23 2.88 5.14 2.93 3.76 4.56 2.56 5.53 2.65 7.33 2.75 7.52 2.83 5.01 2.81 3.53 2.80 3.28 2.80 3.15 2.72 3.22 2.75 3.63 0.00 3.60</p>






UREDITEV PARA AVTOBUSNIH POSTAJALIŠČ OB LC 251071 V NASELJU GORIČANE

List 1/1

Naročnik/Investitor	Spremembe	Datum		
OBČINA MEDVODE				
Cesta komandnata Staneta 12				
1215 MEDVODE				
Projektivno podjetje	NAZIV	IME IN PRIMEK	Ident. št. IZŠ	Podpis
K Projekt L	VP:	Miha Rihar, u.d.i.g.	G-4017	
	VN:	Miha Rihar, u.d.i.g.	G-4017	
Tbilisajska 61, 1000 Ljubljana	SODELAVEC			
IZS :1810	SODELAVEC			
Tel :01 4769 289	SODELAVEC			
Fax :01 4769 293	SODELAVEC			
Objekt/lokacija	UREDITEV PARA AVTOBUSNIH POSTAJALIŠČ OB LC 251071 V NASELJU GORIČANE		St. proj. :	U 01/1485-19
Del objekta :			St. načrta :	1485-19
Vsebina risbe :	VZDOLŽNI PROFIL	Vrsta načrta :	2 - NAČRT GRADBENIŠTVA	
Vrsta projekta	PZI	Merilo :	1:1000/100 Datum : april 2019	
St. odseka :	Arhivsko št. :	Faza/objekt :	Šifra risbe :	Črna koda arhiva :
		004.2101	142	
St. priloge :	G.12		Ident. št. risbe :	1485-19/G.12

17 May, 2019 - 08:52
 Layout: G.12-142
 S:\Projekti\2018\1485_BUS RAKOVNIK GORIČANE\04_PZIGRAF\KAI\1485_AvtoBUSni postaji_2019_04_29_recover_recover.dwg

17 May, 2019 - 08:52
 Layout: G.13
 S:\Projekti\2018\11485_BUS RAKOVNIK GORIČANE\04_PZIGRAFIKA\1485_Avtobusni postaji_2019_04_29_recover_recover.dwg

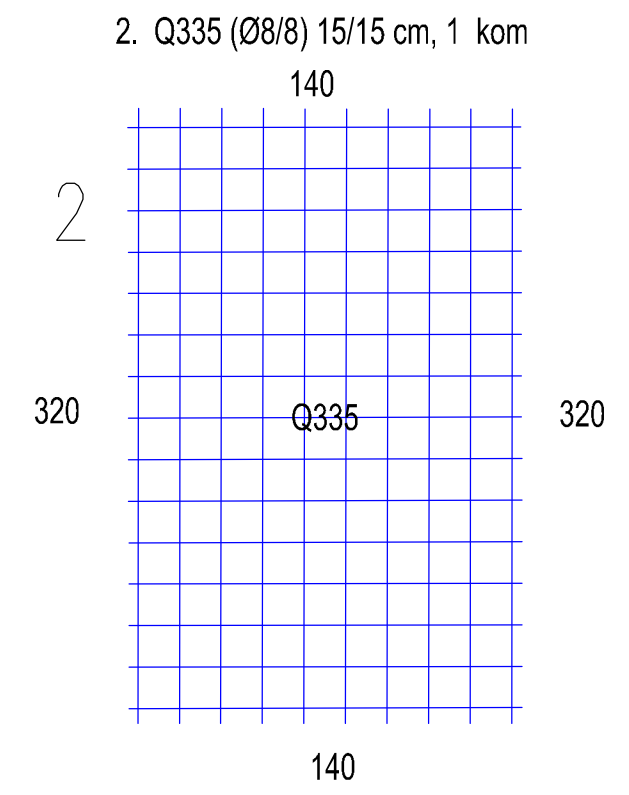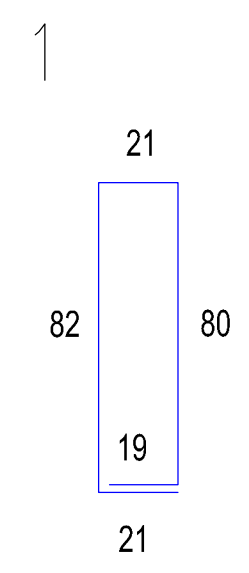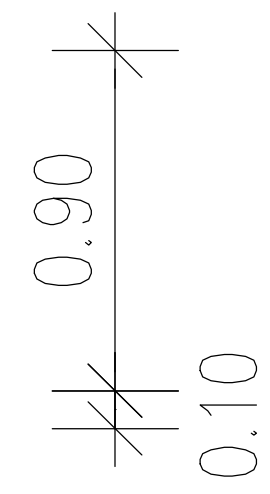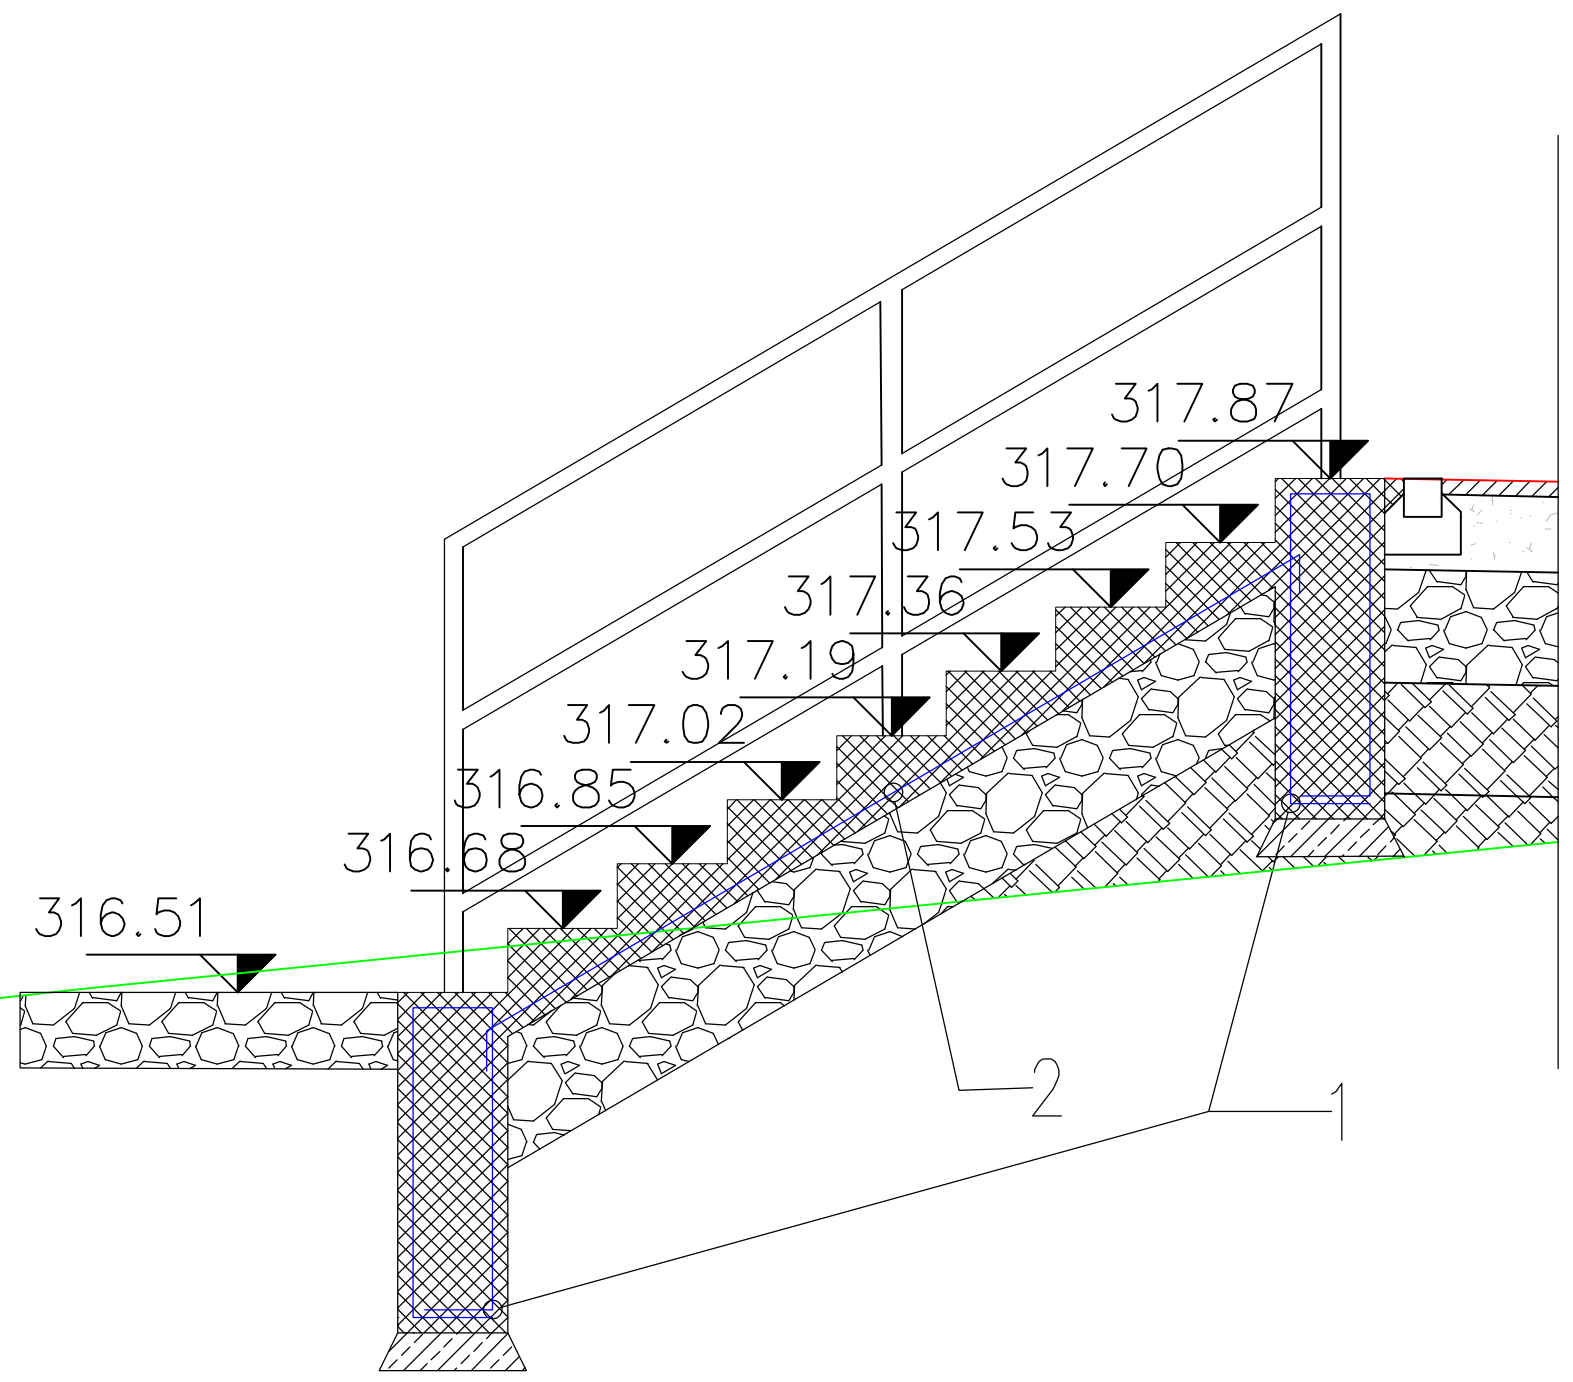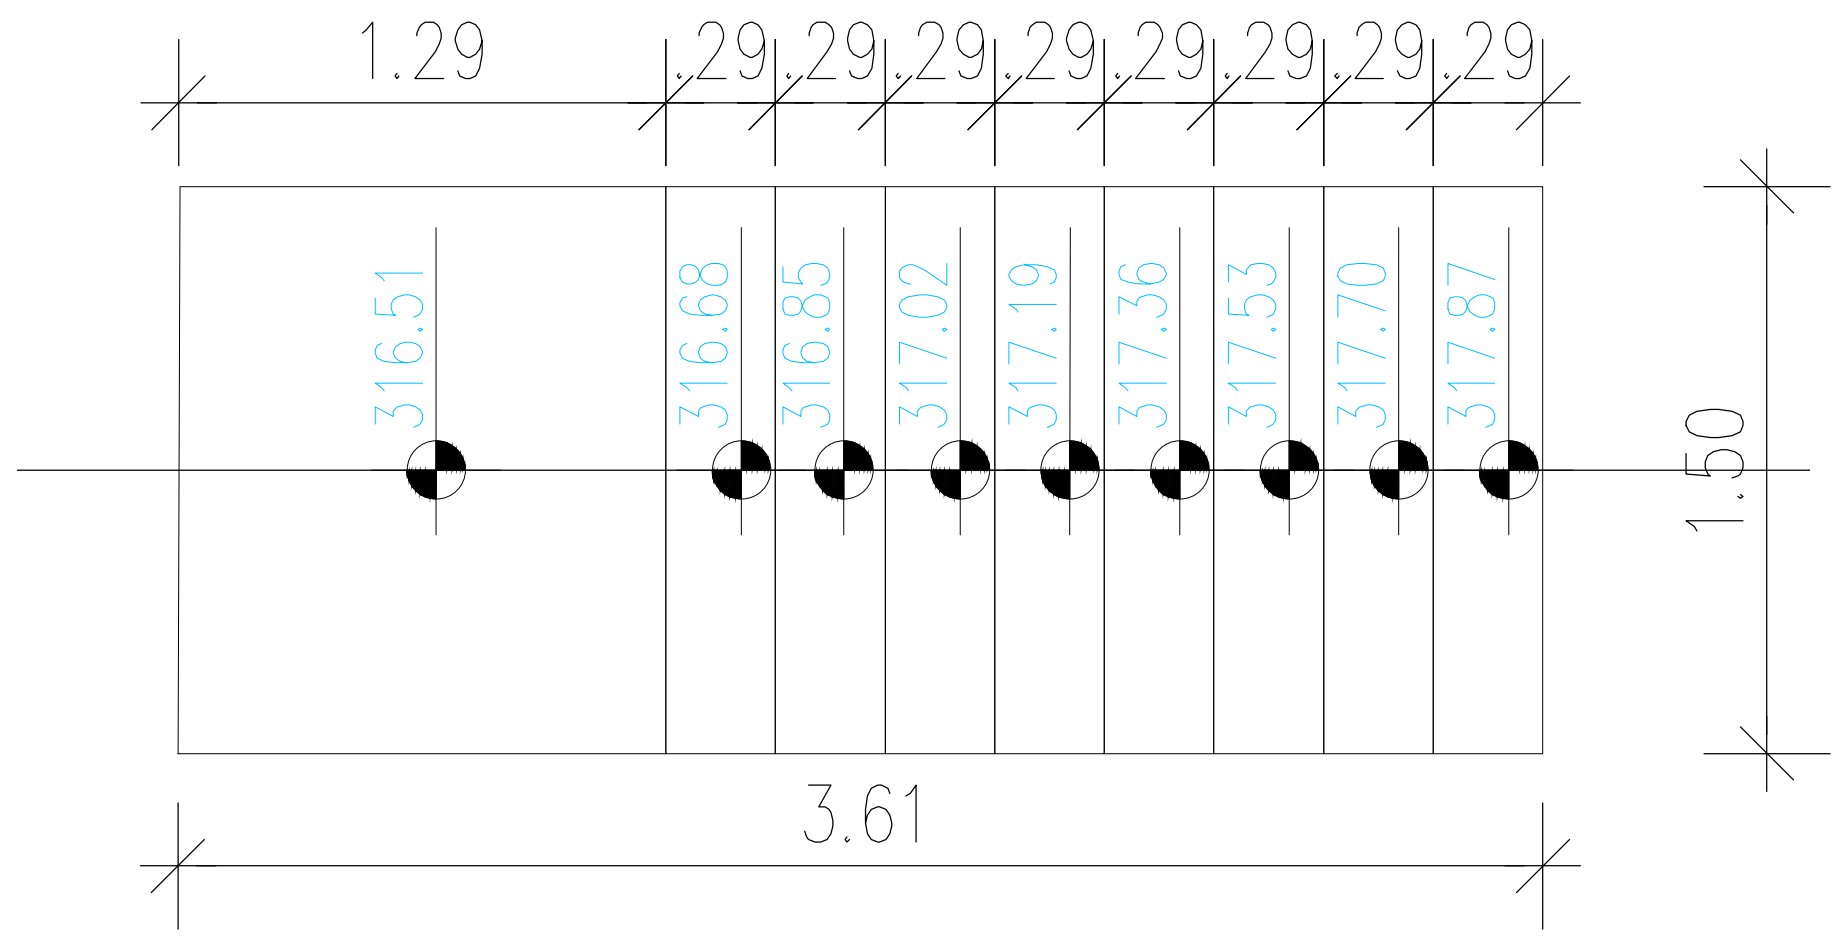

2. Q335 (Ø8/8) 15/15 cm, 1 kom

List 1/1

Naročnik/Investitor		Spremembe		Datum	
OBČINA MEDVODE					
Cesta komandnata Staneta 12					
1215 MEDVODE					
Projektivno podjetje		NAZIV	IME in PRIMEK	Ident. št. IZS	Podpis
K Projekt L Tbilisjska 61, 1000 Ljubljana IZS :1810 tel :01 4769 289 fax :01 4769 293		VP:	Miha Rihar, u.d.i.g.	G-4017	
		VN:	Miha Rihar, u.d.i.g.	G-4017	
SODELAVEC:					
SODELAVEC:					
SODELAVEC:					
Objekt/lokacija:		UREDITEV PARA AVTOBUSNIH POSTAJALIŠČ OB LC 251071 V NASELJU GORIČANE		Št. proj. :	U 01/1485-19
Del objekta :				Št. načrta :	1485-19
				Šifra CC :	2112
Vsebina risbe :		DETAJL STOPNIC		Vrsta načrta :	2 - NAČRT GRADBENIŠTVA
Vrsta projekta :		PZI	Merilo :	1:20	Datum :
				april 2019	
Št. odseka :		Arhivska št.:	Faza/objekt:	Šifra risbe:	Črna koda arhiva:
			004.2101	151	
Št. priloge :		G.13		Ident. št. risbe :1485-19/G.13	